



**PROVINCIA DI ANCONA  
SETTORE III**

Strada di Passo Varano 19/a - 60131 Ancona -  
tel. 071/5894284-261 fax 071/5894368  
PEC viabilita@cert.provincia.ancona.it

**ORDINANZA n. 25/2016**

Prot. 40802

Ancona, 12 APR 2016

**Spostamento provvisorio della carreggiata stradale del tratto - uscita SS 76, centro abitato di Moie. Comune di Maiolati Spontini dal 18.04.2016 al 30.05.2016.**

**IL DIRIGENTE**

**RICHIAMATA** l'autorizzazione n. 1/2015 rilasciata con prot. 172117 del 22.12.2015 al Consorzio Stabile Itaca scrl relativa alla realizzazione della nuova viabilità di collegamento tra la S.P. N. 36 "Monteroberto-Montecarotto" e la S.P. N. 76 "della Val D'Esino" conseguente al progetto RFI per il raddoppio direttrice Orte-Falconara, tratta Castelplanio - Montecarotto;

**TENUTO** conto che è necessario, al fine di realizzare opere d'arte funzionali alla costruzione della rotonda prevista nella suddetta autorizzazione n. 1/2015 prot. 172117 del 22.12.2015;

**VISTA** la richiesta del Consorzio Stabile Itaca scrl pervenuta con prot. 40156 del 13.04.2016, con la quale vengono dettati i tempi per la realizzazione delle opere d'arte prima del completamento del nuovo asse e quindi della sua apertura definitiva al transito;

**RITENUTO** di accogliere la suddetta richiesta;

**VISTO** l'art. 5 comma 3 e l'art.6 comma 4 del D.L.vo 30/04/92, n. 285 (Nuovo Codice della Strada) che conferiscono all'Ente proprietario della strada il potere per la regolamentazione della circolazione a mezzo ordinanza;

**RICHIAMATO** il D.P.R. 16 dicembre 1992, n. 495, successive modifiche e integrazioni (Regolamento di esecuzione e di attuazione del Nuovo Codice della Strada);

**ORDINA**

**Lo spostamento provvisorio della carreggiata stradale del tratto - uscita SS 76, centro abitato di Moie - secondo quanto rappresentato graficamente nell'allegato alla richiesta dal 18.04.2016 al 30.05.2016 precisando che:**

- > La delimitazione del cantiere dovrà seguire le disposizioni del D.M. 10.07.2002 circa la disposizione e l'idoneità dei dispositivi segnaletici da utilizzare;
- > Il nuovo tratto di carreggiata dovrà essere asfaltato garantendo le giuste caratteristiche di aderenza per la sicurezza della circolazione;

Con la presente si completano le fasi n. 1 e n. 2 della richiesta della ditta Itaca s.c.a.r.l. pervenuta con prot. n. 40156 del 13.04.2016, mentre per la fase n. 3 "completamento della rotonda con apertura al traffico della nuova S.P. "necessiteranno ulteriori disposizioni/atti da parte dell'Ente proprietario della Strada.

La presente ordinanza sarà trasmessa ai Comuni interessati per la pubblicazione agli Albi Pretori ed ai giornali perché la riproducano nelle pagine locali.

La ditta Itaca S.C.A.R.L. è incaricata della esecuzione della presente ordinanza con l'apposizione, manutenzione e custodia della segnaletica e dispositivi regolamentari.

Contro i trasgressori si provvederà a termine di legge.

Contro la presente è ammesso ricorso, ai sensi dell'art. 37, comma 3, del Nuovo Codice della Strada e dell'art. 74 del Regolamento di esecuzione e di attuazione, entro 60 giorni, presso l'Ispettorato per la circolazione e la sicurezza stradale del Ministero dei lavori pubblici e la Provincia di Ancona.

Il Dirigente ad Interim  
(Dott. Ing. Massimo Sbriscia)

### SETTORE III

Area Amministrativa, concessioni ed autorizzazioni  
U.O. concessioni ed autorizzazioni

PROT. **h080z**

DATA **14 APR. 2016**



Alla ditta  
ITACA S.C.A.R.L.  
Via Cisterna 3  
67052 Balsorano (AQ)

Al SIG. SINDACO  
COMUNE DI MAIOLATI SPONTINI

COMPARTIMENTO ANAS - Via Isonzo  
60100 - ANCONA

ATMA e CONEROBUS Via Bocconi n. 35  
60125 - ANCONA

CROGNALETTI Srl Via Staffolo 5  
60035 - JESI

SACSA Srl Viale della Vittoria 71/a  
60035 - JESI

S.A.S.A.2 S.p.A.  
PIAZZALE CESARE BATTISTI N. 1  
62021 APIRO (MC)  
Fax 0733611128-email [sasa.2@tin.it](mailto:sasa.2@tin.it)

VITALI AUTOLINEE Srl Via della Fornace 37  
61032 - FANO

#### PRESSO LA SEDE:

- RESPONSABILE AREA COORD. UU. OO.
- U.O. JESI
- UFFICIO TRASPORTI ECCEZIONALI
- UFFICIO STAMPA

ALLA PREFETTURA DI  
60100 - ANCONA

REGIONE MARCHE:  
-PROTEZIONE CIVILE  
-ASS.TO VIABILITA'  
Via G. da Fabriano, 9  
60100 - ANCONA

ISPETTORATO MOTORIZZAZIONE CIVILE E T.C.  
Via Aspigo, 109/b  
60100 - ANCONA

SEZIONE POLIZIA STRADALE Via Gervasoni, 19  
60129 - ANCONA

COMANDO PROVINCIALE CARABINIERI  
Via della Montagnola, 81/A  
60100 - ANCONA

COMANDO VIGILI DEL FUOCO COMANDO PROVINCIALE  
Via Valle Milano, 50  
60100 - ANCONA

CENTRALE OPERATIVA 118 C/O AZIENDA OSPEDALIERA  
"OSPEDALI RIUNITI" ANCONA Via Conca, 71  
60020 - Torrette di ANCONA

CENTRO REGIONALE DI COORDINAMENTO  
DELLE ATTIVITA' TRASFUSIONALI MEDICINA  
TRASFUSIONALE AZIENDA OSPEDALIERA  
"OSPEDALI RIUNITI" ANCONA  
Via Conca, 71  
60020 - Torrette di ANCONA

CROCE ROSSA COMITATO PROVINCIALE di ANCONA  
Via del Commercio, 7  
60100 - ANCONA

AUTOMOBILE CLUB ITALIA  
Corso Stamira, 78  
60100 - ANCONA

RAI RADIOTELEVISIONE ITALIANA  
Piazza della Repubblica, 1  
60121- ANCONA

CORRIERE ADRIATICO  
Via Rodolfo Berti, 20  
60126 - ANCONA

IL RESTO DEL CARLINO  
VIA Astagno, 1  
60122 - ANCONA

IL MESSAGGERO  
Viale della Vittoria 35  
60123 ANCONA

AG. ANSA  
Lungomare Vanvitelli, 6  
60121 ANCONA


OGGETTO: Per opportuna conoscenza e norma si  
trasmette copia ordinanza.

Strada di Passo Varano 19/a - 60131 Ancona - Tel. 071 5894.261 - Fax 071 5894.368

Codice Fiscale n. 00369930425 PEC [viabilita@cert.provincia.ancona.it](mailto:viabilita@cert.provincia.ancona.it)

Apertura al pubblico dal Lunedì al Venerdì dalle ore 10 alle ore 13; Martedì e Giovedì dalle ore 15 alle ore 17

[www.provincia.ancona.it](http://www.provincia.ancona.it)

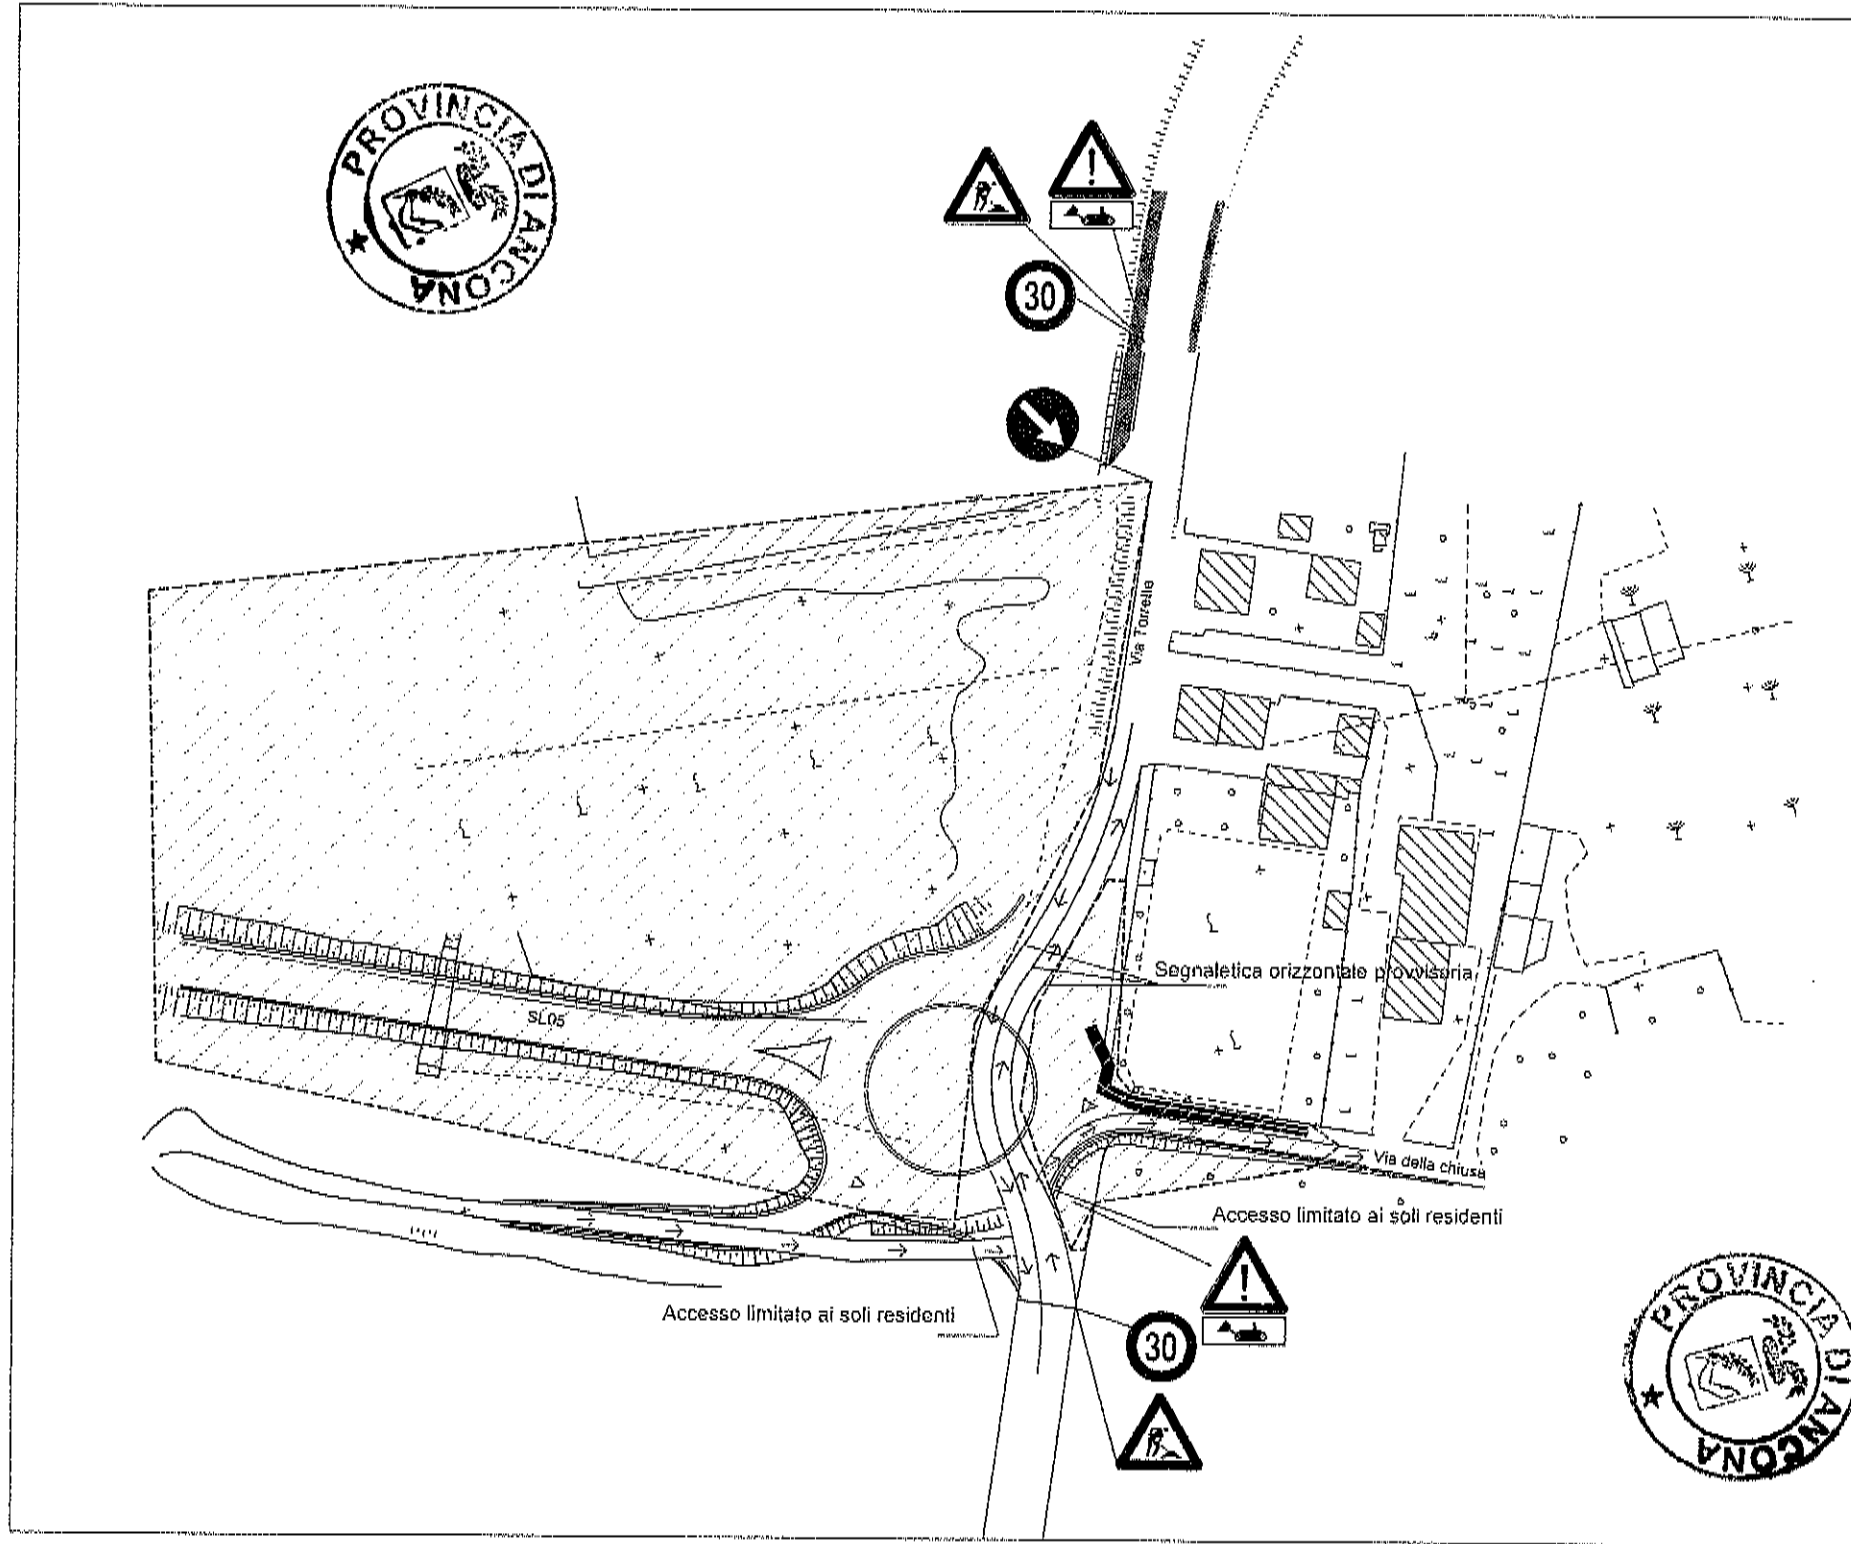

**NOTA**

**NOTA: CIRCOLAZIONE DEVIATA:**  
 In questa fase, la circolazione avverrà sulla deviazione che poi si innesterà su via Torrette.  
 Saranno accessibili anche Via della Chiusa e la strada che costeggia il canale in direzione Orte, ma SOLO per i RESIDENTI.  
 Le aree di cantiere saranno delimitate sui lati interferenti alle viabilità da New Jersey e rete rossa.  
 In questa fase, saranno presenti i cartelli che segnalano la presenza dei lavori in corso e la deviazione.

	Recinzione aree di cantiere
	Area di cantiere
	Viabilità
	Viabilità riservata ai soli residenti
	Segnaletica orizzontale - deviazione provvisoria

COMMITTENTE:

**RFI**  
 RETE FERROVIARIA ITALIANA  
 GRUPPO FERROVIE DELLO STATO

PROGETTAZIONE:

SALCEF S.p.a.

PROGETTO DI CANTIERE

POTENZIAMENTO INFRASTRUTTURALE ORTE-FALCONARA  
 TRATTA CASTELPLANIO-MONTECAROTTO

Deviazione provvisoria strada provinciale - FASE 2 di 3

SCALA:  
1:100

COMMESSA LOTTO FASE ENTE TIPO DOC. OPERA/DISCIPLINA PROGR. REV.

IR18 05 A 22 FR SL0500 302 A

Rev.	Descrizione	Redatto	Data	Verificato	Data	Approvato	Data	Autorizzato	Data
A	Embalazione per cantiere	D. Candi	14/05/2010						

n. Elab. :

