



Provincia  
di Ancona

Frontespizio Protocollo

N° 2018/33245 del 28/11/2018

Classificazione 21.02.04

Fascicolo 2018/243

**Oggetto:** ORDINANZA N. 26/2018 - LAVORI DI REALIZZAZIONE DI UNA ROTATORIA ALL'INCROCIO TRA LA S.P. N. 502 "DI CINGOLI" E LA S.P. N. 9 "CASTELFERRETTI - MONTECAROTTO" COMPRESO L'IMPIANTO DI ILLUMINAZIONE DELL'AREA DI INTERSEZIONE E DEL PONTE SULLA S.P. 502 AL KM 00+668 IN LOC. PONTE PIO NEL COMUNE DI MONTEROBERTO – SOSPENSIONE DELLA CIRCOLAZIONE A TUTTE LE CATEGORIE DI VEICOLI E PEDONI SULLE CORSIE INTERNE DELL'INCROCIO TRA LA S.P. N.502 E LA S.P. N. 9.

Con la presente si consegna copia analogica a stampa, tratta, ai sensi e per gli effetti di cui all'art. 3/bis, comma 4/bis ed all'art. 23 del D.Lgs 82/2005, dal documento informatico sottoscritto con firma digitale, predisposto e conservato presso l'Amministrazione in conformità al D.Lgs. 82/2005 (C.A.D.) identificato con HASH, indicato/i in calce, dell'atto in oggetto e dei suoi allegati.

Allegati:

- Lettera\_PROT\_2018\_33245.pdf.p7m

1E08070D9E116C45CD1B0B9750745ADD035367BDE6A903FAD4412E40866DF4BC7D60  
8BA62F8E674F2AF56BA6ACD1265AF1FE1D8CB8E5980F1B5D6F2320390973

- ORDINANZA N 26-2018.pdf.p7m

5FA5A537103CC3254C285E2AF0EAC1A4005AD2ADC3290B002B23FDEA4B240A6BD9F  
F939D2E36D1B6F6D4F5CC6E2261728EB4CDDD296817853A5B8AB83D235F70

- Allegato Chiusura Strada.pdf

AB983A3D09ED10CBF383EB15A8745C3DB7BB56755462231CA95706BE32F3DEEC8BF5  
893F6D9C6FA63CCE4406F5F99B8AA6D83325027D3676F016DBBA9D314886



Provincia  
di Ancona

|  |
|--|
|  |
|--|



Settore III  
3.4 - Area Amministrativa, Espropri, Concessioni, Autorizzazioni e Trasporti  
3.4.5 - UO Concessioni, Autorizzazioni, Nulla osta, Volturazioni e Pareri  
Codice fiscale n. 00369930425

Provincia  
di Ancona

Originale informatico ai sensi del D.Lgs. n. 82/2005

Nota trasmessa via posta elettronica certificata

Classificazione 21.02.04

Fascicolo 2018/243

**ALLA PREFETTURA DI**  
**60100 - ANCONA**  
[protocollo.prefan@pec.interno.it](mailto:protocollo.prefan@pec.interno.it)

**REGIONE MARCHE:**  
**PROTEZIONE CIVILE**  
**ASS.TO VIABILITA'**  
**60100 - ANCONA**  
[regione.marche.dipartimento.politiche.sicurezza@emarche.it](mailto:regione.marche.dipartimento.politiche.sicurezza@emarche.it)

**UFFICIO PROVINCIALE MOTORIZZAZIONE CIVILE DI ANCONA**  
**60100 - A N C O N A**  
[umc-ancona@pec.mit.gov.it](mailto:umc-ancona@pec.mit.gov.it)

**SEZIONE POLIZIA STRADALE**  
**Via Gervasoni, 19**  
**60129 - ANCONA**  
[sezpolstrada.an@pecps.poliziadistato.it](mailto:sezpolstrada.an@pecps.poliziadistato.it)

**COMANDO PROVINCIALE CARABINIERI**  
**Via della Montagnola, 81/A**  
**60100 - ANCONA**  
[tan29515@pec.carabinieri.it](mailto:tan29515@pec.carabinieri.it)

**COMANDO VIGILI DEL FUOCO COMANDO PROVINCIALE**  
**Via Valle Miano, 50**  
**60100 - ANCONA**  
[com.ancona@cert.vigilfuoco.it](mailto:com.ancona@cert.vigilfuoco.it)

**CENTRALE OPERATIVA 118**  
**ANCONA**  
[cct.av2@sanita.marche.it](mailto:cct.av2@sanita.marche.it)

**CROCE ROSSA COMITATO PROVINCIALE di ANCONA**  
**60100 - ANCONA**  
[cp.ancona@cert.cri.it](mailto:cp.ancona@cert.cri.it)

**AUTOMOBILE CLUB ITALIA**  
**Corso Stamira, 78**  
**60100 - ANCONA**  
[automobileclubancona@pec.aci.it](mailto:automobileclubancona@pec.aci.it)

**RAI RADIOTELEVISIONE ITALIANA**  
**Piazza della Repubblica, 1**  
**60121- ANCONA**  
[tq.marche@rai.it](mailto:tq.marche@rai.it)

**CORRIERE ADRIATICO**  
**60126 - ANCONA**  
[corriereadriatico@legalmail.it](mailto:corriereadriatico@legalmail.it)

Pag. 1

Firmato digitalmente il 28/11/2018



Settore III  
3.4 - Area Amministrativa, Espropri, Concessioni, Autorizzazioni e Trasporti  
3.4.5 - UO Concessioni, Autorizzazioni, Nulla osta, Volturazioni e Pareri  
Codice fiscale n. 00369930425

Provincia  
di Ancona

**IL RESTO DEL CARLINO**  
VIA Astagno, 1  
60122 - ANCONA  
[cronaca.ancona@ilcarlino.net](mailto:cronaca.ancona@ilcarlino.net)

**IL MESSAGGERO**  
Viale della Vittoria 35  
60123 ANCONA

**AG. ANSA**  
Lungomare Vanvitelli, 6  
60121 ANCONA  
[ansa.marche@ansa.it](mailto:ansa.marche@ansa.it)

**AI SIG. SINDACO**  
**COMUNE DI JESI**

**AL SIG. SINDACO**  
**COMUNE DI MONTE ROBERTO**

**AL SIG. SINDACO**  
**COMUNE DI CASTELBELLINO**

**AL SIG. SINDACO**  
**COMUNE DI MAIOLATI SPONTINI**

**CROGNALETTI S.r.l.**  
Via Staffolo, 5  
60035 JESI (AN)

**SACSA S.r.l.**  
Viale della Vittoria, 71/a  
60035 - JESI (AN)

**PRESSO LA SEDE:**

- R.O. JESI
- UFFICIO TRASPORTI ECCEZIONALI
- Comando Polizia Provinciale
- [albopretorio@provincia.ancona.it](mailto:albopretorio@provincia.ancona.it)

**OGGETTO:**

**Per opportuna conoscenza e norma si trasmette copia ordinanza n. 26/2018.**

**IL DIRIGENTE**  
**BASSO FABRIZIO**

Documento informatico firmato digitalmente  
ex DPR n. 445/2000 e D.Lgs. n. 82/2005 e norme collegate.  
Sostituisce il documento cartaceo firmato in autografo.

**Strada di Passo Varano 19/a – 60131 Ancona – Tel. 071 5894.260**  
**Codice Fiscale n. 00369930425 PEC [provincia.ancona@cert.provincia.ancona.it](mailto:provincia.ancona@cert.provincia.ancona.it)**  
*Apertura al pubblico dal Lunedì al Venerdì dalle ore 10 alle ore 13; Martedì e Giovedì dalle ore 15 alle ore 17*



Provincia  
di Ancona

**PROVINCIA DI ANCONA  
SETTORE III**

Strada di Passo Varano 19/a – 60131 Ancona –  
tel. 071/5894284-261 fax 071/5894368  
PEC provincia.ancona@cert.provincia.ancona.it

**ORDINANZA n. 26/2018**

**Lavori di realizzazione di una rotatoria all'incrocio tra la S.P. n. 502 "di Cingoli" e la S.P. n. 9 "Castelferretti - Montecarotto" compreso l'impianto di illuminazione dell'area di intersezione e del ponte sulla S.P. 502 al Km 00+668 in loc. Ponte Pio nel Comune di Monteroberto – SOSPENSIONE DELLA CIRCOLAZIONE A TUTTE LE CATEGORIE DI VEICOLI E PEDONI SULLE CORSIE INTERNE DELL'INCROCIO TRA LA S.P. n.502 E LA S.P. n. 9.**

**IL DIRIGENTE**

**PREMESSO** che con Determinazione Dirigenziale del Settore III n. 626 del 11.06.2018 si aggiudicavano definitivamente i lavori di realizzazione della rotatoria all'incrocio tra la S.P. n. 502 "di Cingoli" e la S.P. n. 9 "Castelferretti-Montecarotto" in Loc. Ponte Pio nel Comune di Monteroberto alla Ditta "Tiezzi Raffaello Movimento Terra Escavazioni" di Monte San Savino (AR);

**PREMESSO** che in data 02.08.2018 è stato stipulato il contratto di appalto con Rep. n. 15628 e che in data 10.09.2018 si è proceduto alla consegna dei lavori in oggetto alla impresa suddetta;

**CONSIDERATO** che sono in corso di esecuzione i lavori di realizzazione della rotatoria in oggetto;

**CONSIDERATO** che nel piano di sicurezza e coordinamento si prevedeva in questa fase dei lavori la chiusura delle corsie interne dell'incrocio interessato dall'intervento di realizzazione della rotatoria;

**VISTA** la richiesta dell'Impresa appaltatrice acquisita al prot. 33124 del 27.11.2018, per la realizzazione dell'opera e a garanzia della pubblica sicurezza, di regolamentare e limitare la circolazione del traffico veicolare, come in allegato descritta, a partire dalle ore 8.00 del 28.11.2018;

**ACCERTATO** dal Responsabile del Procedimento e dai Direttori dei Lavori che per l'esecuzione dei lavori si rende necessaria la sospensione della circolazione di tutte le categorie dei veicoli e pedoni sulle corsie interne dell'incrocio tra la S.P. n. 502 e la S.P. n.9, come in allegato descritto, dalle ore 8.00 del giorno 28.11.2018;

**VISTO** l'art. 5 comma 3, l'art. 6 comma 4 lett. b) e l'art. 7 comma 3 del D.Lgs. 30/04/92, n. 285 (Nuovo Codice della Strada) che conferiscono all'Ente proprietario della strada il potere per la regolamentazione della circolazione a mezzo ordinanza;

**RICHIAMATO** il D.P.R. 16 dicembre 1992, n. 495 ed s.m.i. (Regolamento di esecuzione e di attuazione del Nuovo Codice della Strada);

**VISTO** il D.M. del 10.07.2002 del Ministero delle Infrastrutture e dei Trasporti relativo agli schemi segnaletici per il segnalamento temporaneo;

## ORDINA

**la sospensione della circolazione a tutte le categorie dei veicoli e pedoni sulle corsie interne dell'incrocio tra la S.P.n 502 e la S.P. n.9 , come da elaborato allegato, dalle ore 8.00 del giorno 28.11.2018.**

La Ditta "**Tiezzi Raffaello Movimento Terra Escavazioni**" di Monte San Savino (AR), è incaricata dell'installazione del cantiere con l'apposizione, manutenzione e custodia della segnaletica e dispositivi regolamentari sia diurni che notturni.

La Ditta "**Tiezzi Raffaello Movimento Terra Escavazioni**" di Monte San Savino (AR) dovrà provvedere al mantenimento in perfetta efficienza di tutto il tratto limitrofo a quello interessato dai lavori qualora dovessero presentare anomalie conseguenti al passaggio dei propri mezzi di lavoro. Pertanto, dovrà essere garantita la pulizia del piano viabile da fanghi e detriti rilasciati dai mezzi di lavoro e l'eliminazione delle irregolarità conseguenti al passaggio dei mezzi stessi, dovranno essere garantiti il corretto funzionamento delle opere per lo smaltimento delle acque (fossi laterali, caditoie e tombini) ostruite dal fango e dai detriti rilasciati dai mezzi di lavoro, nonché la pulizia della segnaletica orizzontale, verticale e marginale sporcata; altresì, dalle scarpate a ridosso della strada provinciale dovrà essere eliminato eventuale materiale instabile causato dall'esecuzione dei lavori. Quanto sopra dovrà avvenire mediante l'impiego di propri mezzi e personale e di ogni altro utile adempimento necessario, ai fini della sicurezza della circolazione stradale.

Con il presente provvedimento la Ditta "**Tiezzi Raffaello Movimento Terra Escavazioni**" di Monte San Savino (AR) in qualità di impresa esecutrice è da ritenersi come unico responsabile per danni a persone e/o cose che dovessero verificarsi per mancanza, insufficienza o inadeguatezza della segnaletica di cantiere sopra indicata, nonché per la mancata efficienza del tratto di cantiere in questione, compresi il piano viabile, le relative pertinenze e le scarpate, come sopra esposto, sollevando la Provincia di Ancona ed il personale da essa dipendente da qualsiasi pretesa e molestia anche giudiziaria da parte di terzi.

Contro i trasgressori si procederà a termini di legge.

Contro la presente è ammesso ricorso, ai sensi dell'art. 37, comma 3, del Nuovo Codice della Strada e dell'art. 74 del Regolamento di esecuzione e di attuazione, entro 60 giorni, presso l'Ispettorato per la circolazione e la sicurezza stradale del Ministero dei lavori pubblici e la Provincia di Ancona.

La presente ordinanza sarà trasmessa ai Comuni interessati per la pubblicazione agli Albi Pretori ed ai giornali perché la riproducano nelle pagine locali.

IL FUNZIONARIO INCARICATO DI ALTA PROFESSIONALITA'

DELEGATO DAL DIRIGENTE

**Dott. Ing. Giacomo Dolciotti**


IL DIRIGENTE

**Dott. Fabrizio Basso**

Documento informatico firmato digitalmente  
ex DPR n. 445/2000 e D. lgs. n. 85/2005 e norme collegate  
Sostituisce il documento cartaceo firmato in autografo

Allegato:  
Elaborato grafico

cl. 210204243

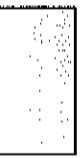


AREA INTERDETTA AL TRAFFICO

FLUSSI DI TRAFFICO

Da installare anche alla rotonda precedente



Planimetria  
Scala 1:500

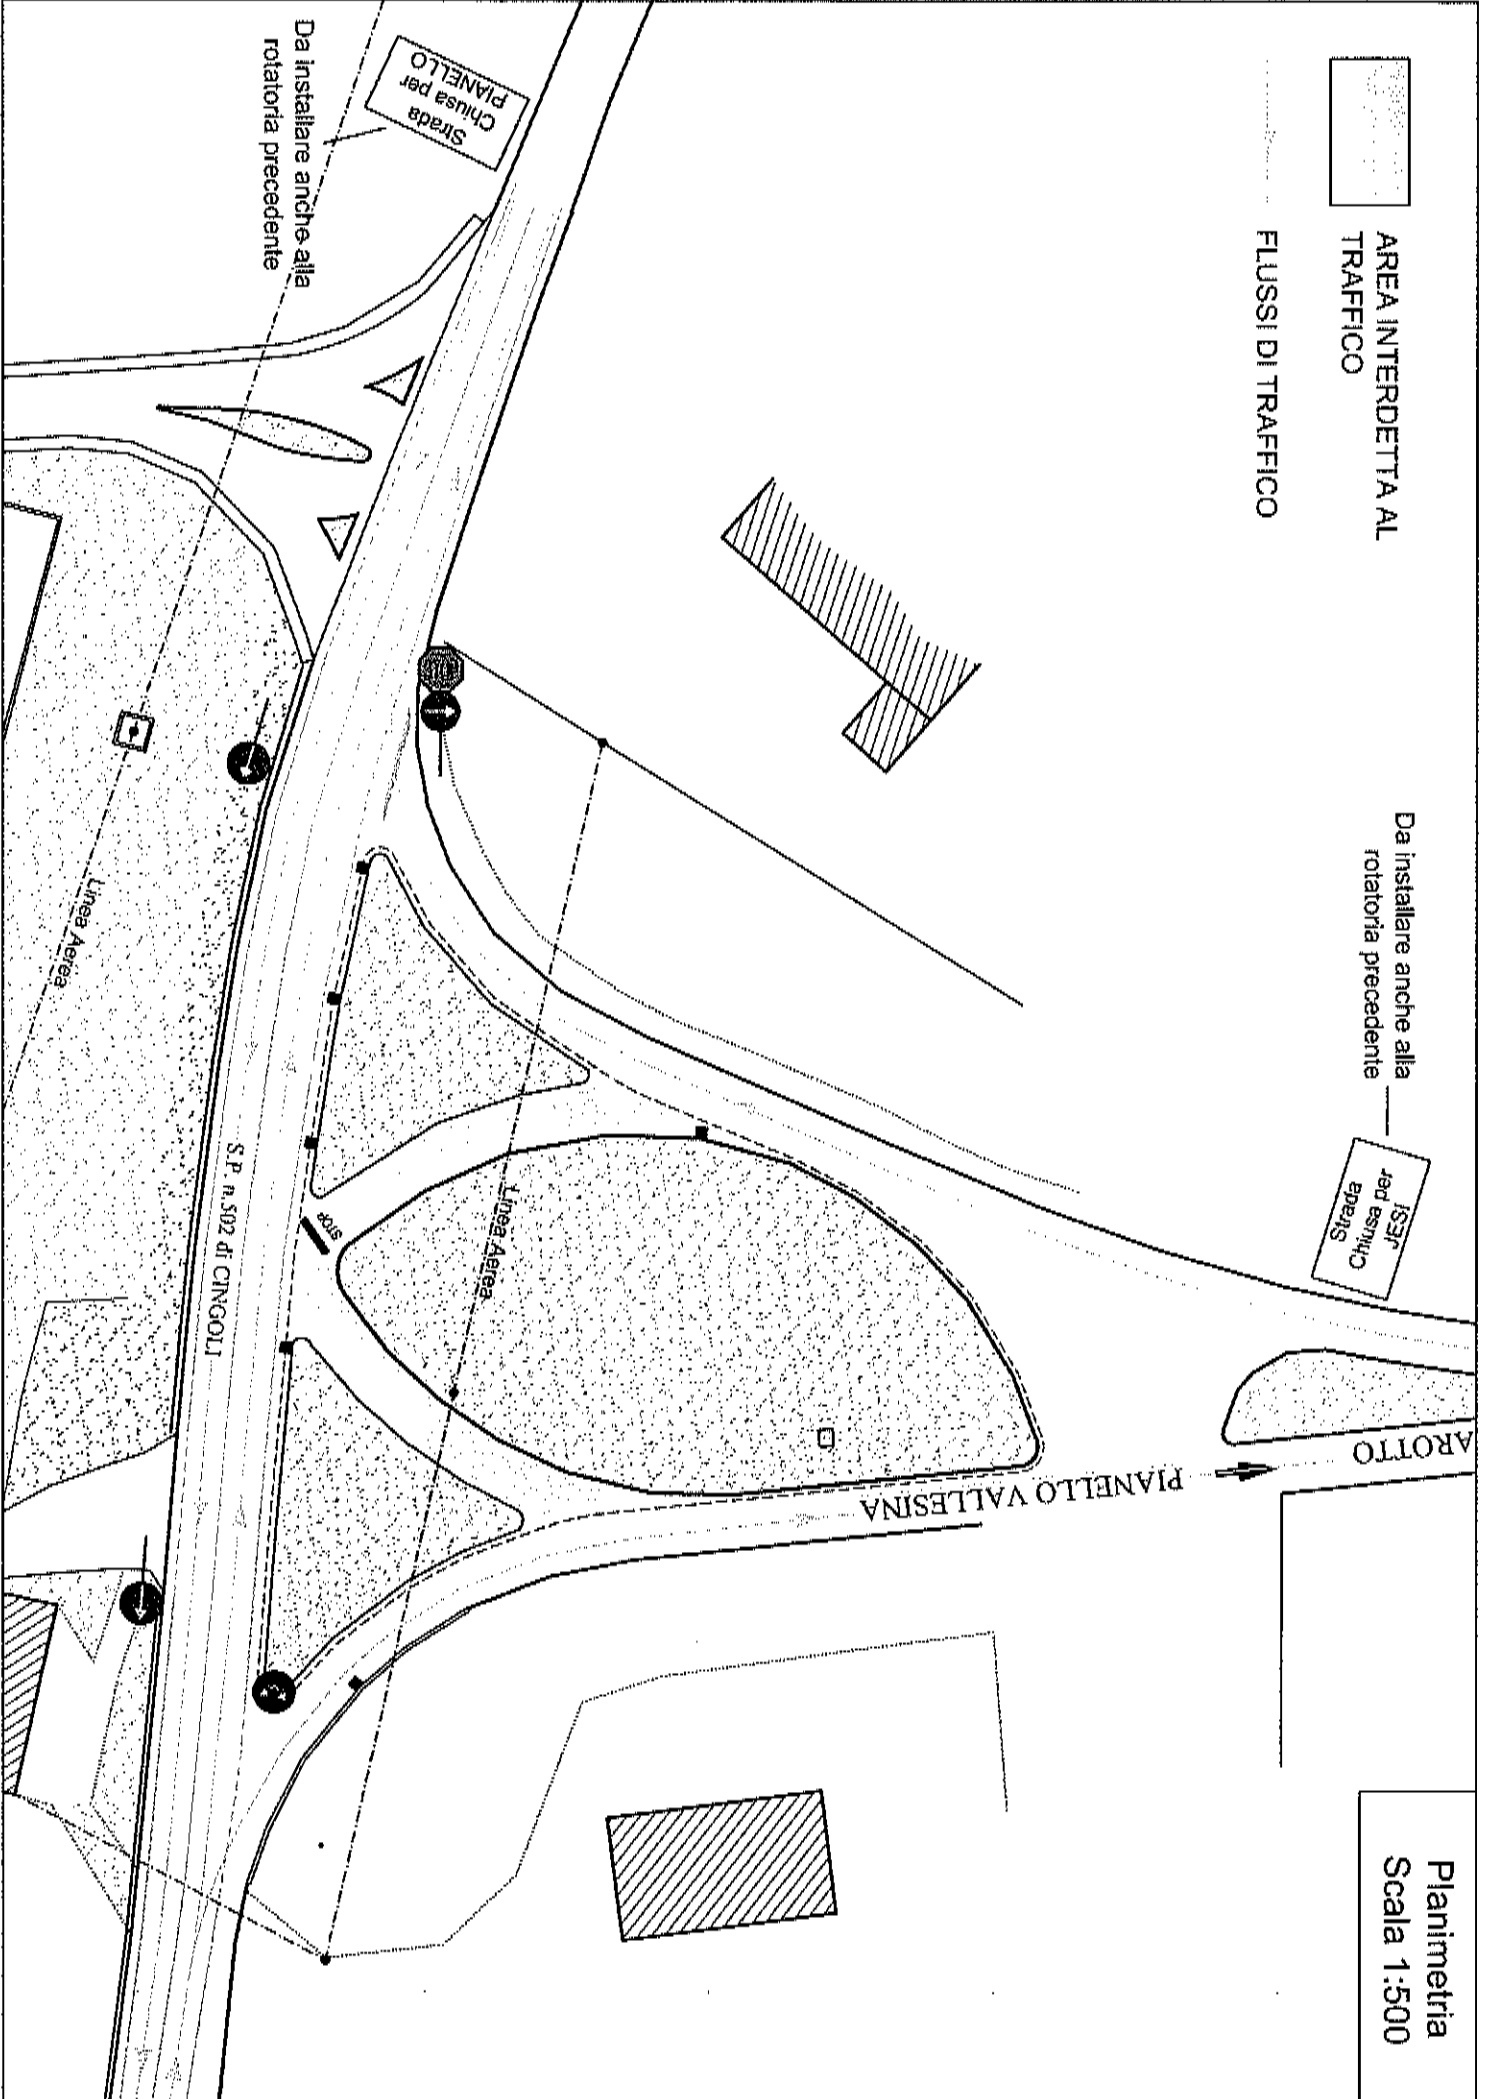

Da installare anche alla rotonda precedente

Strada Chiusa per PIANELLO

S.P. n. 502 di CINGOLI

Linea Aerea

Linea Aerea

PIANELLO VALLESINA

AROTTO

