



PROVINCIA DI
ANCONA

III SETTORE

Area Edilizia Scolastica ed Istituzionale, Patrimonio ed Espropri
Strada di Passo Varano 19/A –60131 ANCONA
Tel. 071/5894272 Fax 071/5894769

Oggetto:

FSE-PON 2014-2020 – INTERVENTI DI ADEGUAMENTO E DI ADATTAMENTO FUNZIONALE DEGLI SPAZI E DELLE AULE DIDATTICHE IN CONSEGUENZA DELL'EMERGENZA SANITARIA DA COVID-19. AVVISO MINISTERO DELL'ISTRUZIONE 13194 DEL 24/06/2020

Scheda Progetto n. 3

Edifici:

LICEO SCIENTIFICO "L. Da Vinci", Viale Verdi 23, Jesi (AN) – Cod. ARES 0420210403;

I.I.S. "CUPPARI-SALVATI", Via Ugo La Malfa 36, Jesi (AN) – Cod. ARES 0420210445;

I.I.S. "PODESTI-CALZECCHI ONESTI", Strada di Passo Varano 17, Ancona – Cod. ARES 0420020824;

I.I.S. "PODESTI", Via Podesti snc, Chiaravalle (AN) – Cod. ARES 0420140723;



LICEO SCIENTIFICO "L. CAMBI", via Nievo, Falconara M.ma (AN) – Cod. ARES 0420180408;

IIS "D. SERRANI" Via Santorre di Santarosa, 2/a, Falconara M.ma (AN) – Cod. ARES 0420180449.

Lavori di adeguamento e di adattamento funzionale degli spazi e delle aule didattiche in conseguenza dell'emergenza sanitaria da Covid-19

ELABORATI GRAFICI

| | |
|--|--|
| <p>I PROGETTISTI (Geom. Paola Orciani) (Per. Ind. Marcello Carbonari)</p> <p>(Documento informatico firmato digitalmente ex DPR n. 445/2000 e D.Lgs. n. 82/2005 e norme collegate. Sostituisce il documento cartaceo firmato in autografo)</p> | <p>IL RESPONSABILE DEL PROCEDIMENTO (Dott. Ing. Alessandra Vallasciani)</p> <p>(Documento informatico firmato digitalmente ex DPR n. 445/2000 e D.Lgs. n. 82/2005 e norme collegate. Sostituisce il documento cartaceo firmato in autografo)</p> |
|--|--|

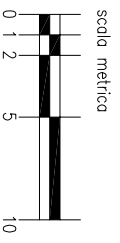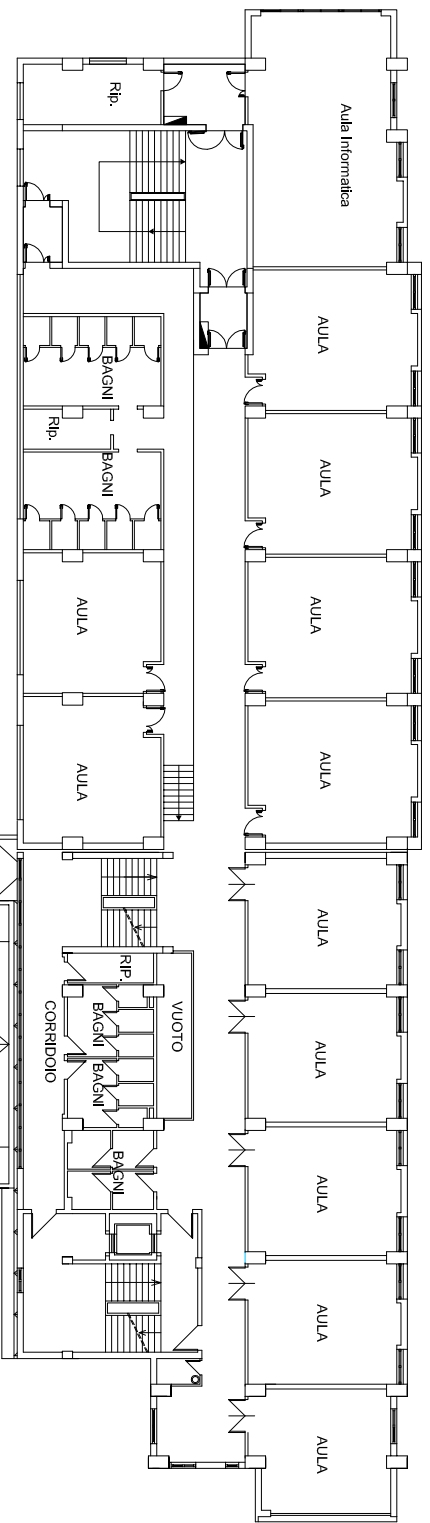


LICEO SCIENTIFICO "L. Da Vinci"


Viale Verdi 23, Jesi

PIANO TERZO

DEMOLIZIONI

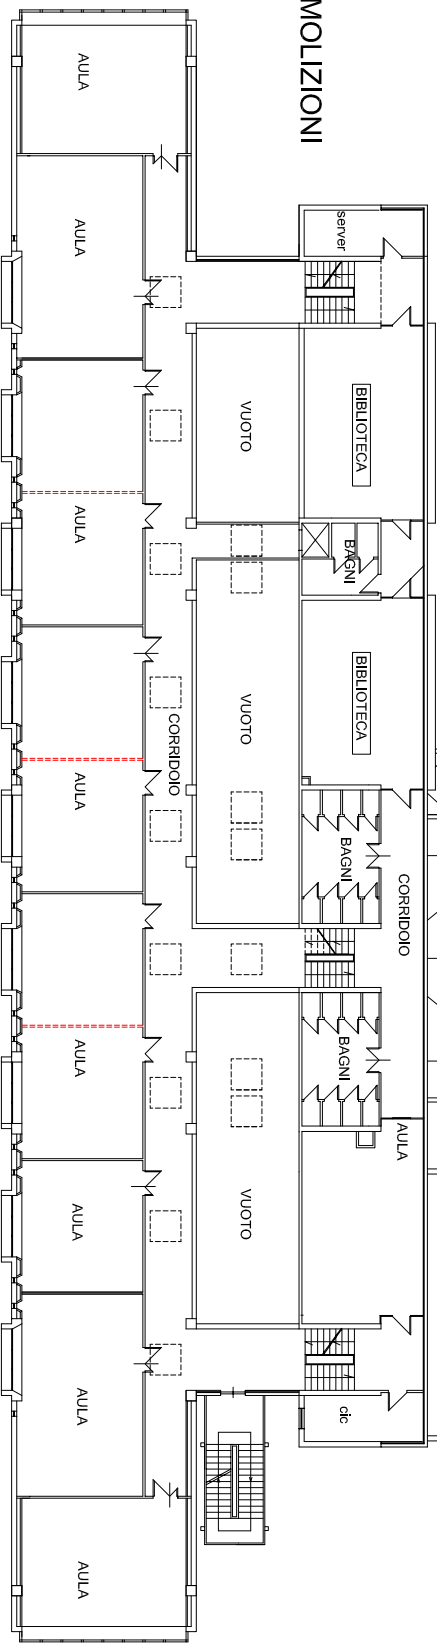


I.I.S. Cuppari Salvati - Via La Malfa 36, Jesi

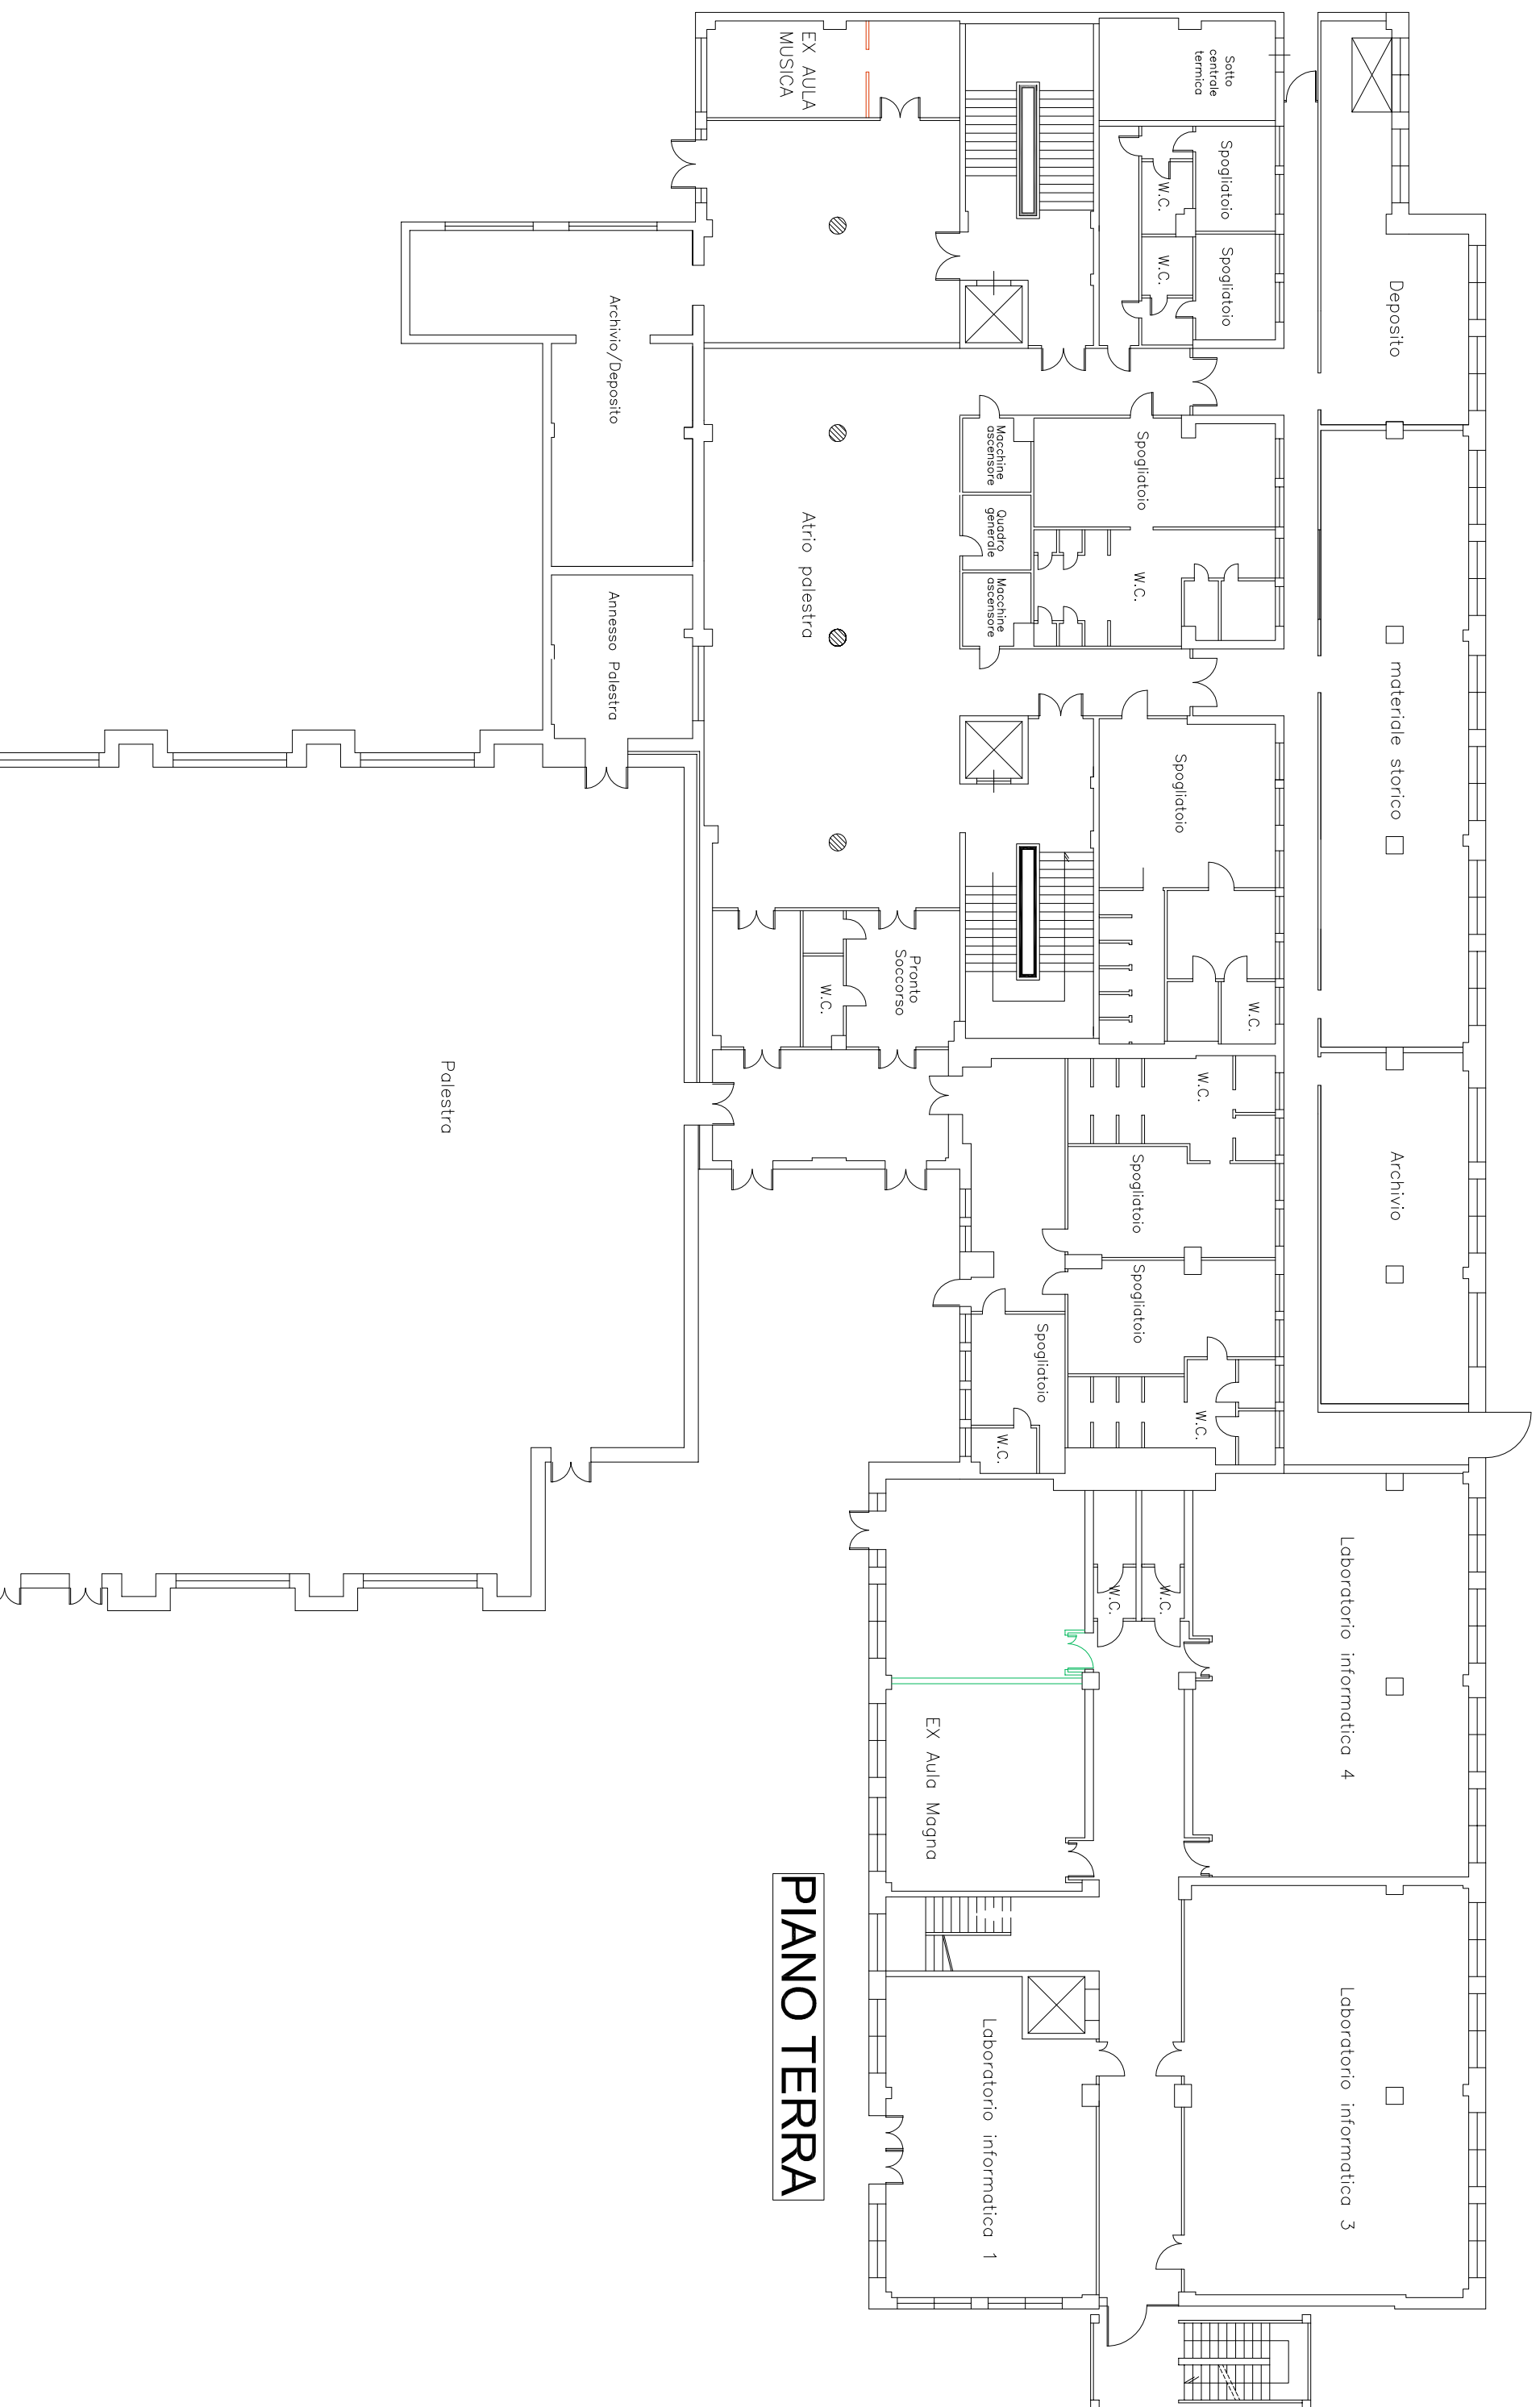

PIANO TERRA

I.I.S. Cuppari Salvati - Via La Malfa 36, Jesi

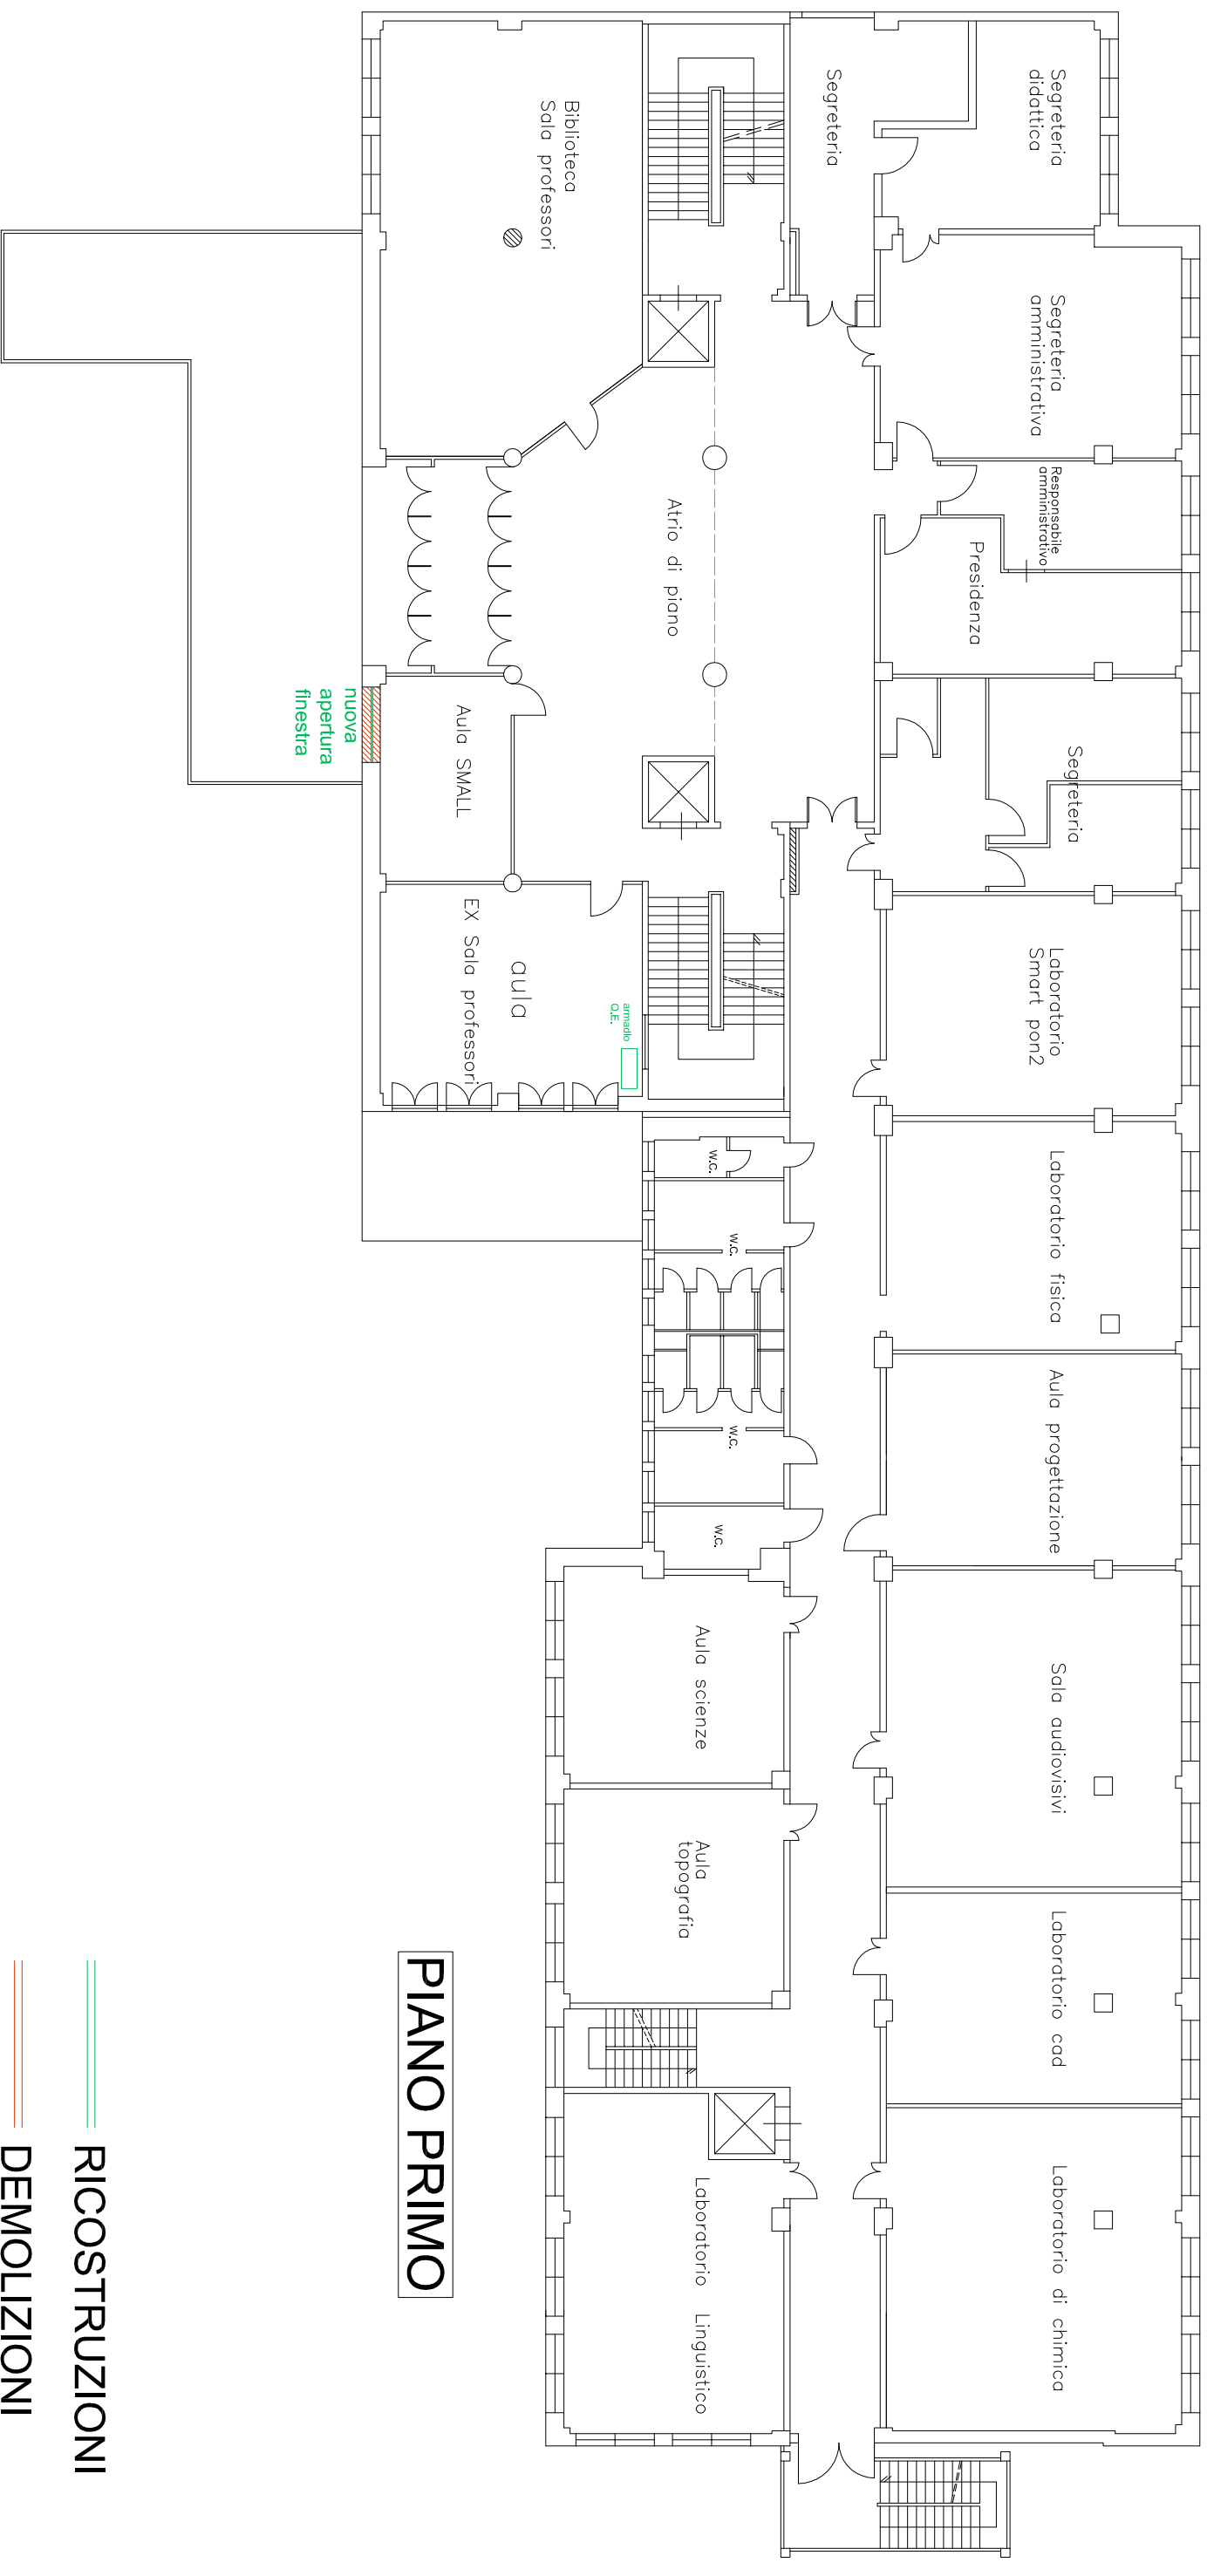



PIANO PRIMO

RICOSTRUZIONI

DEMOLIZIONI

IIS Podesti-Onesti Via Passo Varano 17, Ancona.

Piano Terra

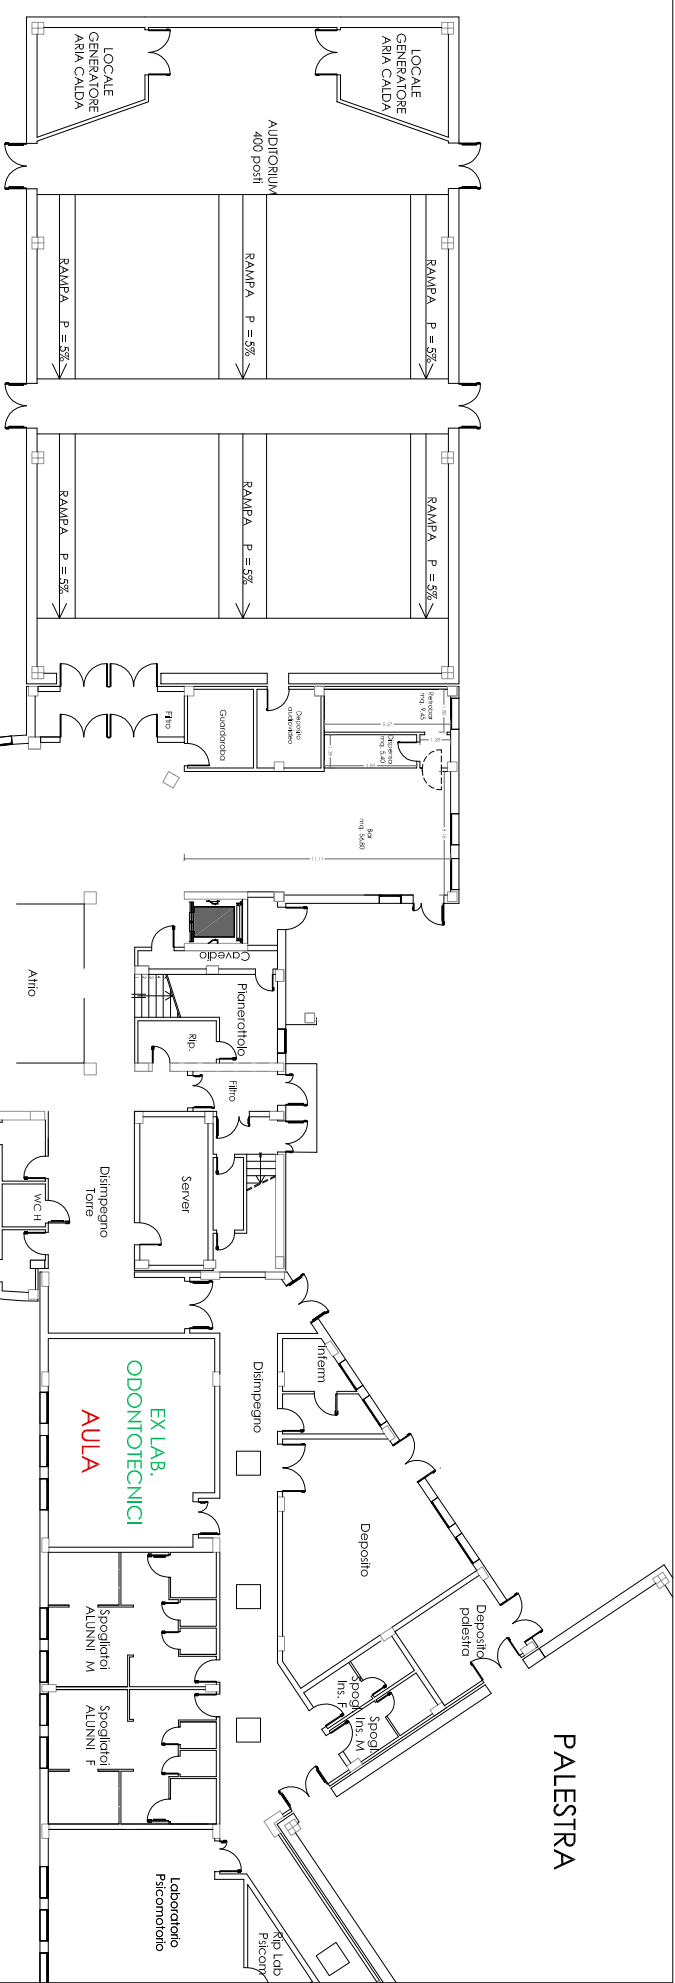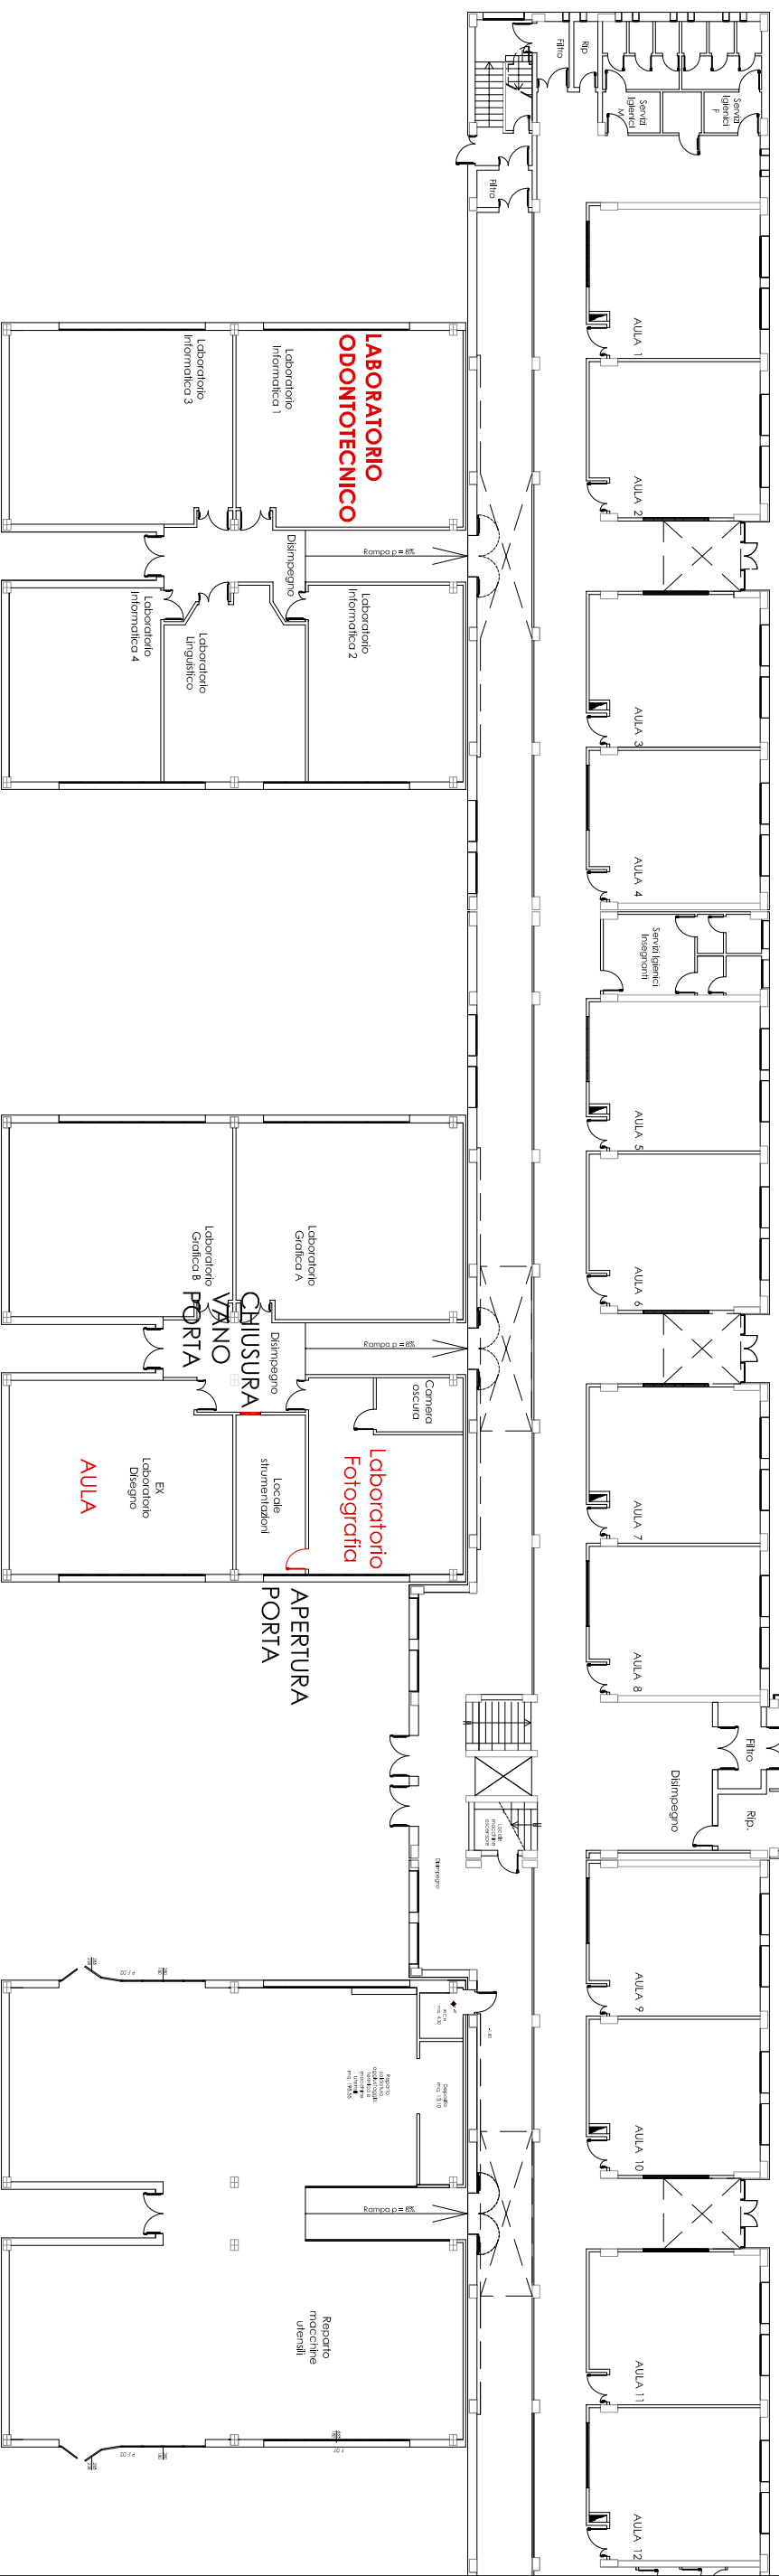


RICOSTRUZIONI
DEMOLIZIONI

IIS Podesti-Onesti

Via Passo Varano 17, Ancona.

Piano PRIMO

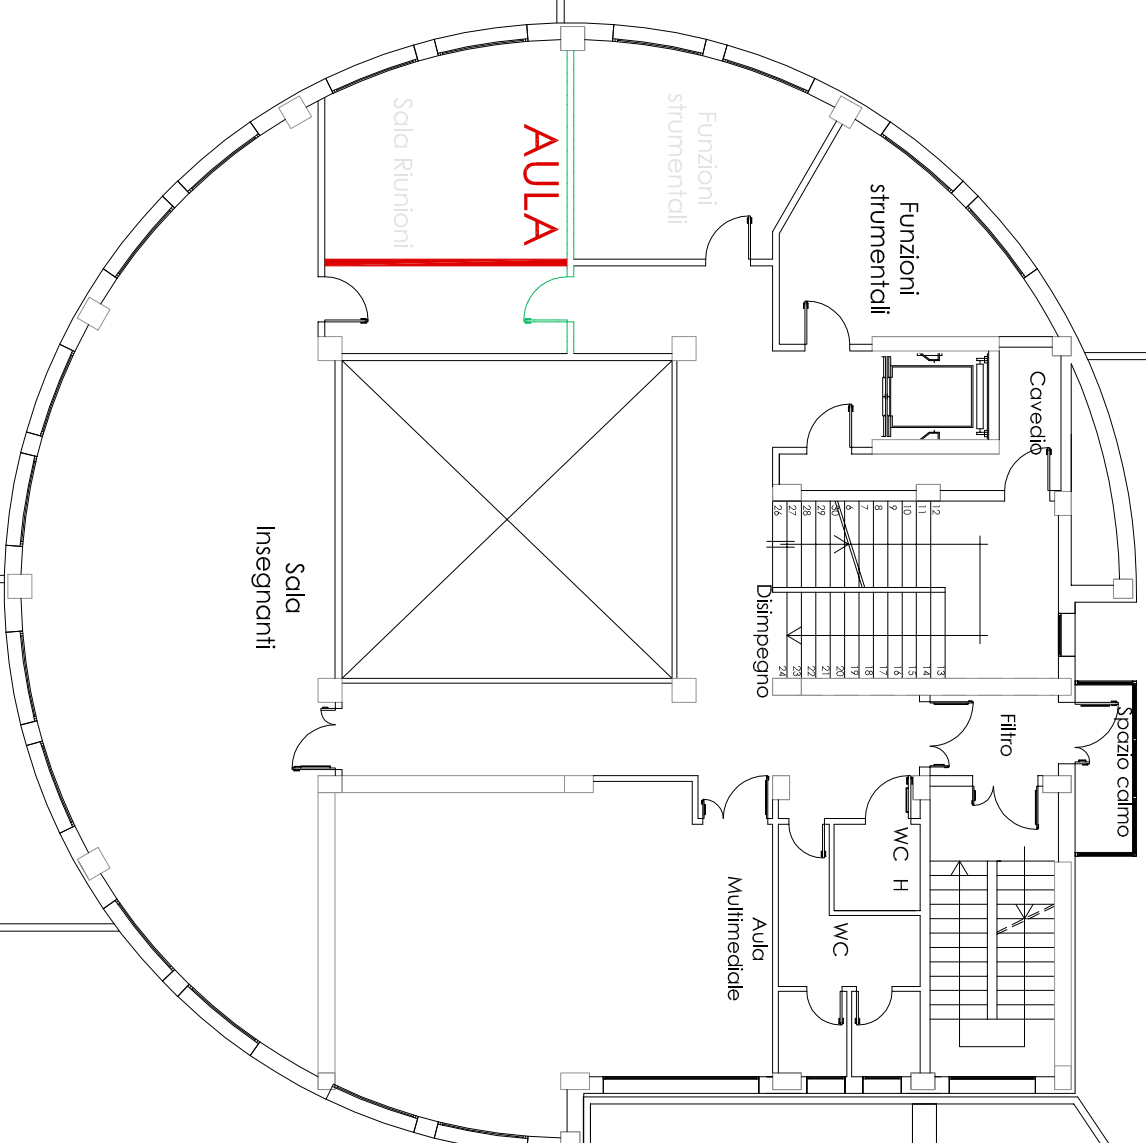


RICOSTRUZIONI

DEMOLIZIONI

IIS Podesti-Onesti


Via Podesti, Chiaravalle (An).

Piano primo

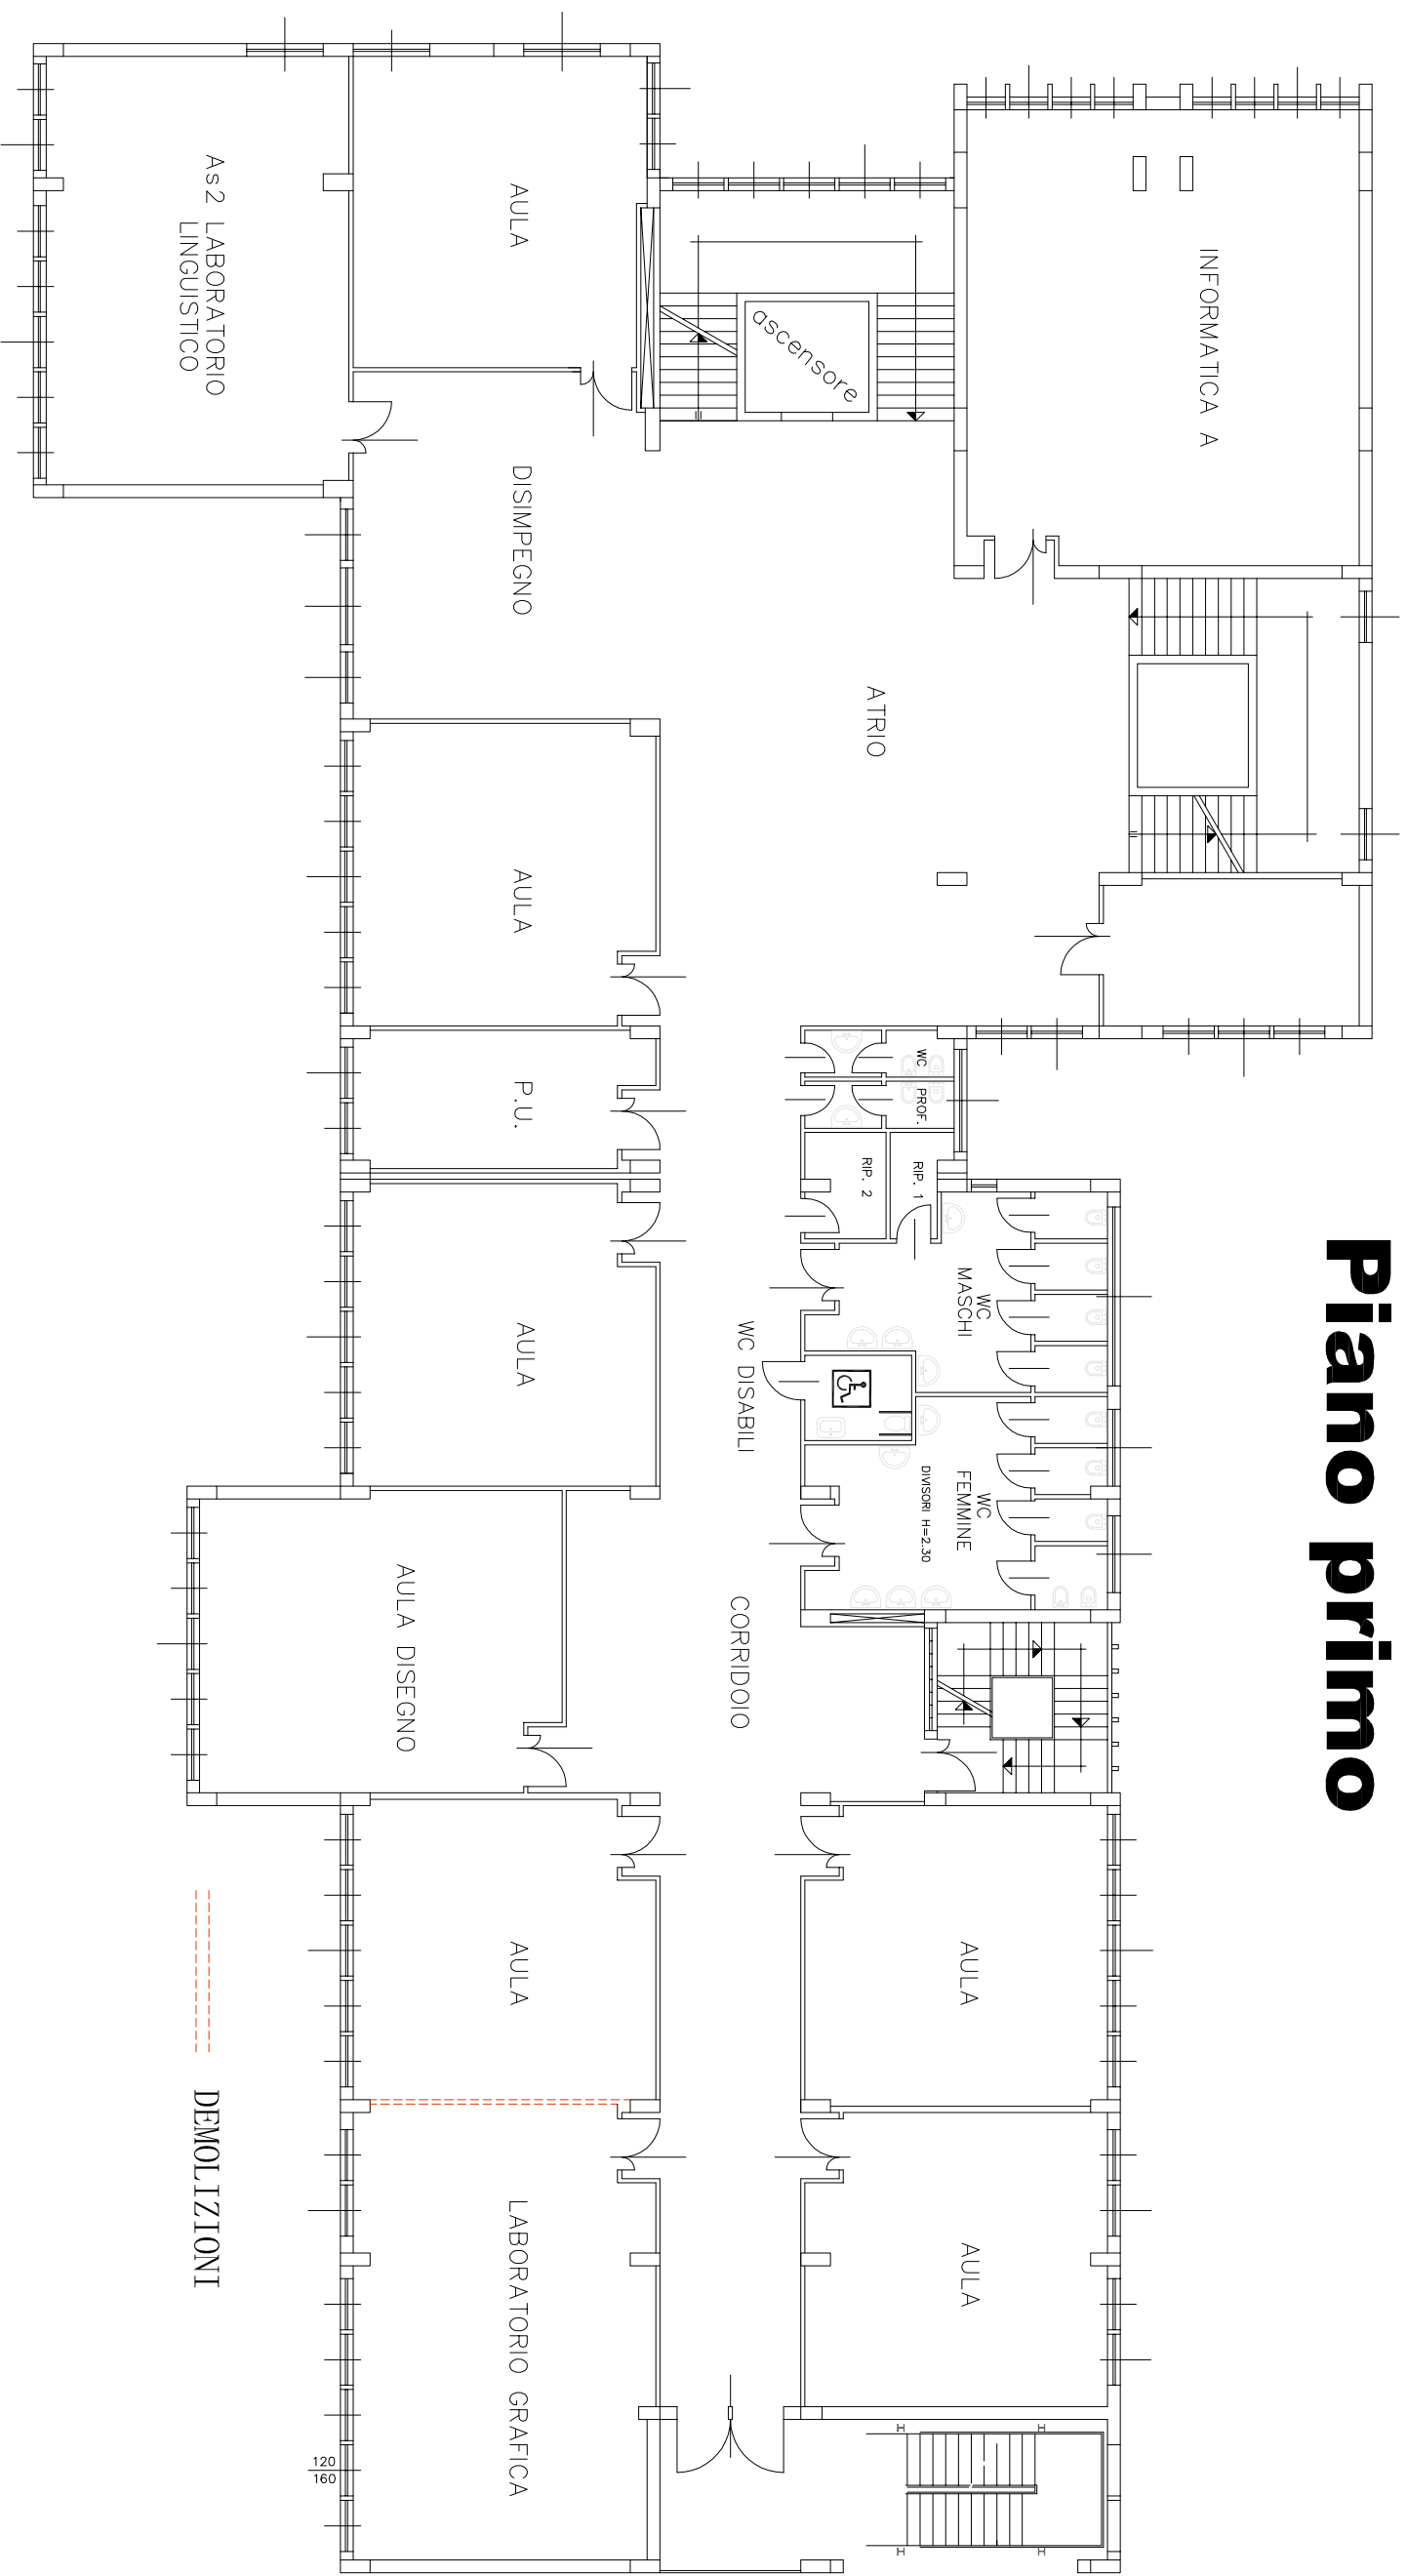


Liceo Scientifico Cambi
Via Santarosa, Falconara

Piano seminterrato

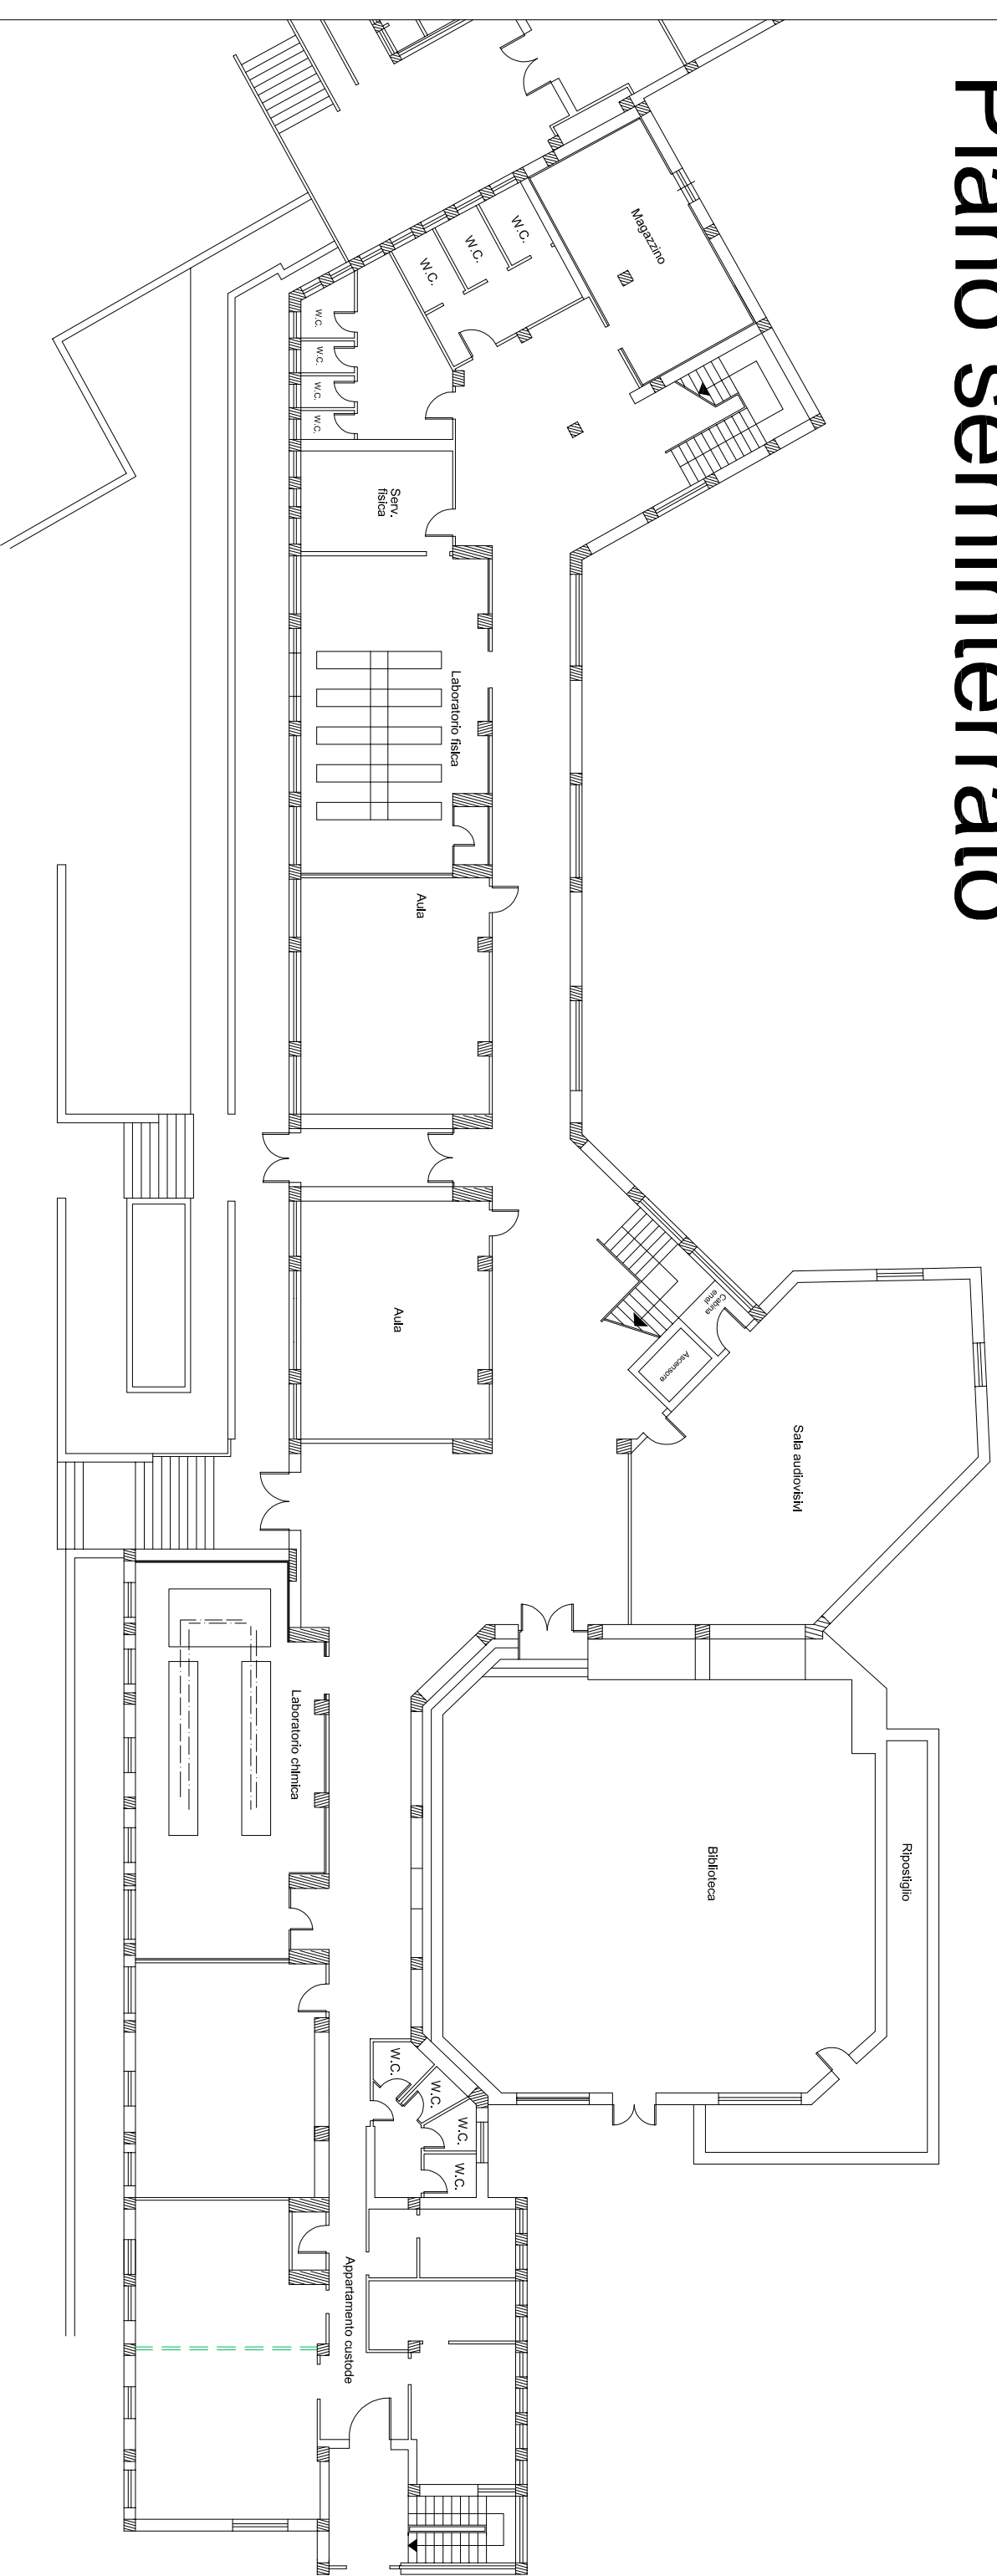


- RICOSTRUZIONI**
- DEMOLIZIONI

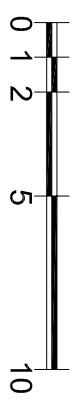

Liceo Scientifico Cambi
Via Santarosa, Falconara

Piano terreno

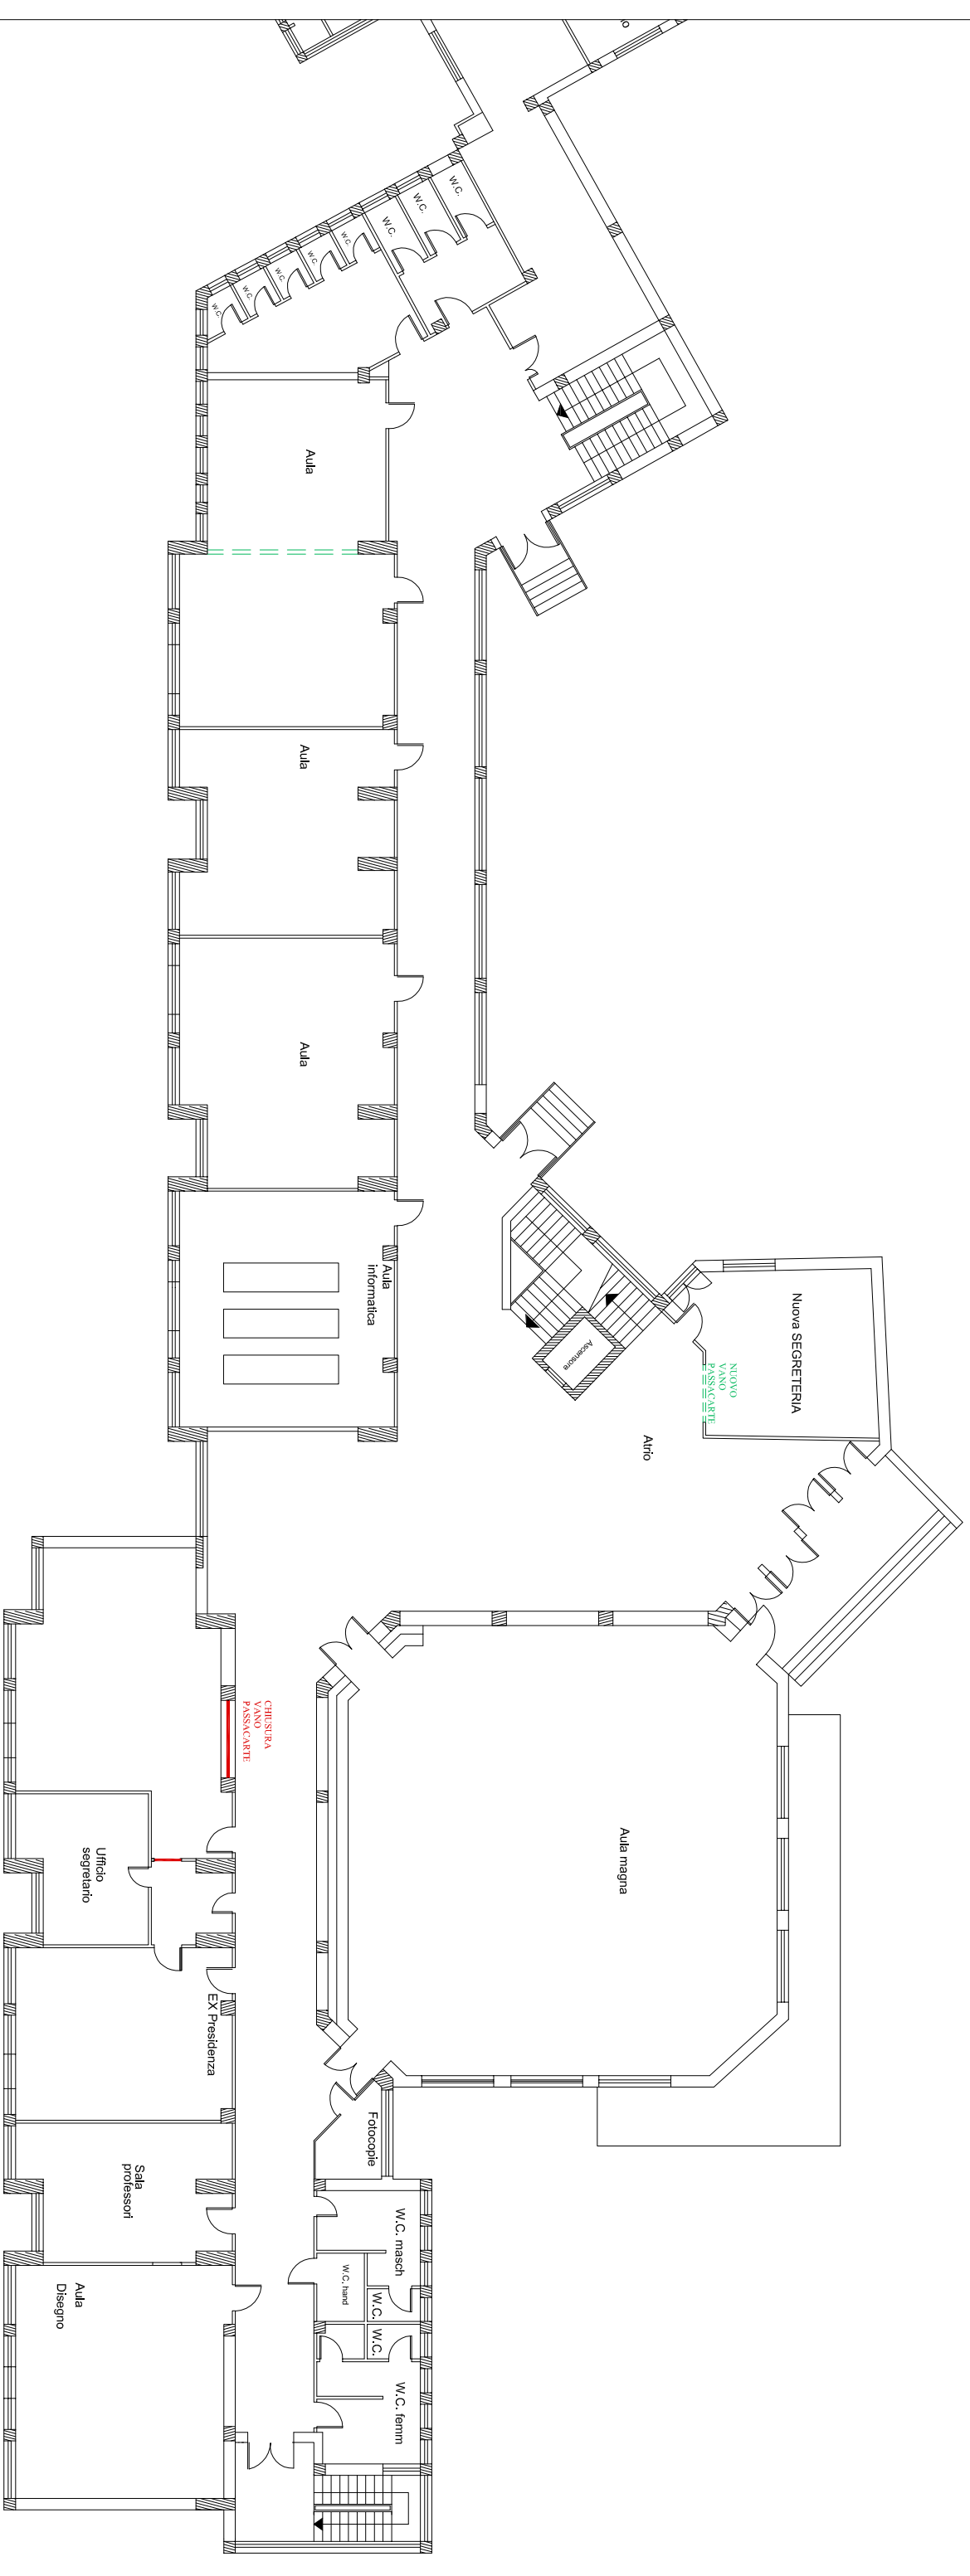




 RICOSTRUZIONI

 DEMOLIZIONI



IIS Serrani - Falconara

Piano terra

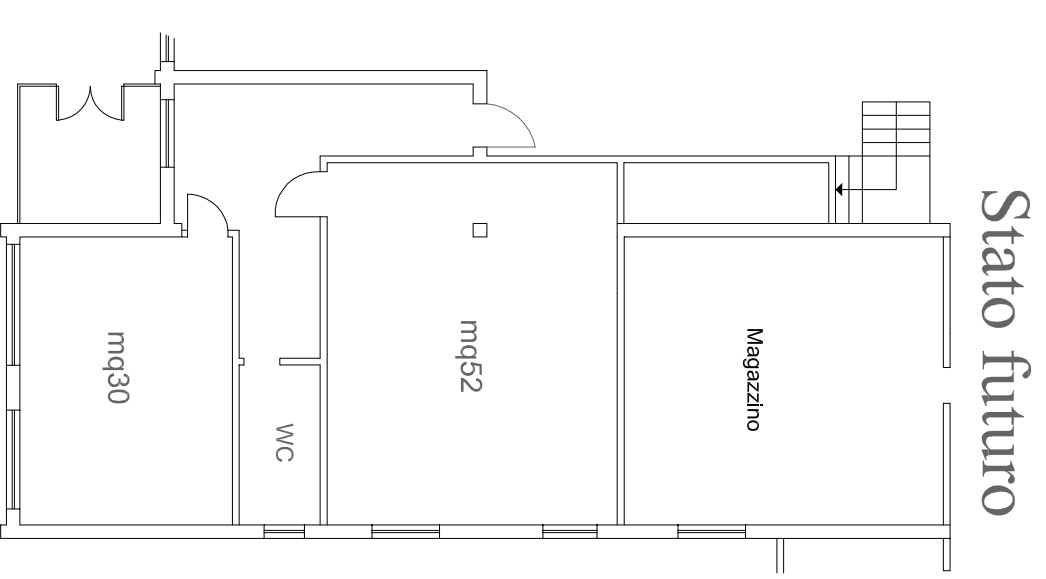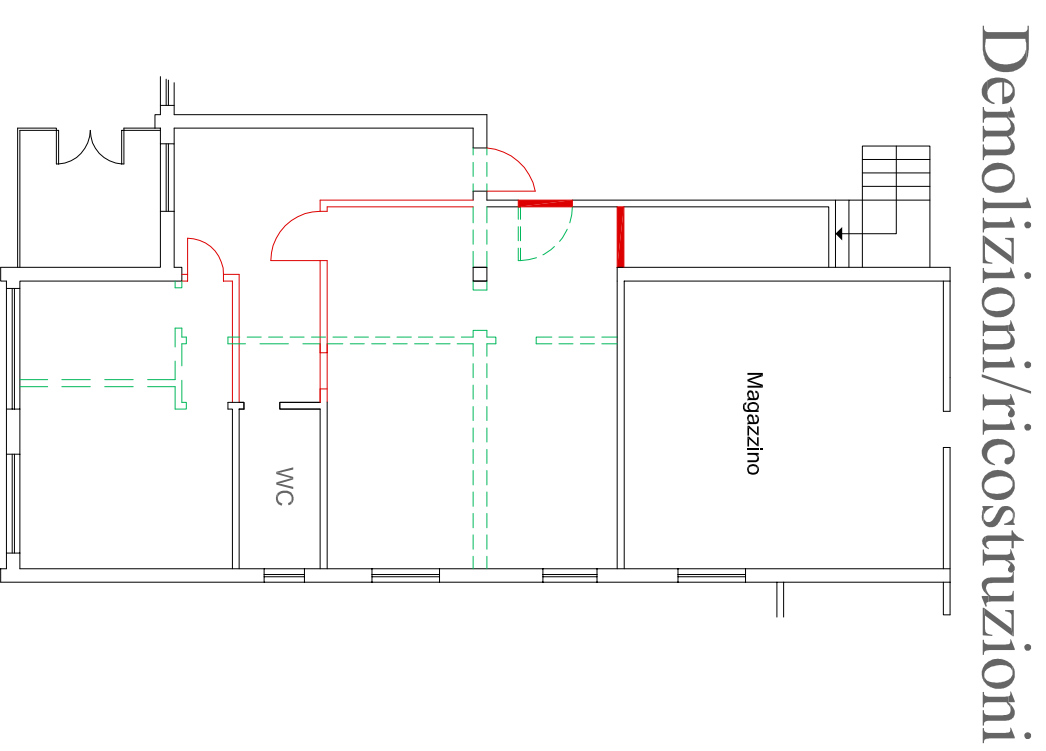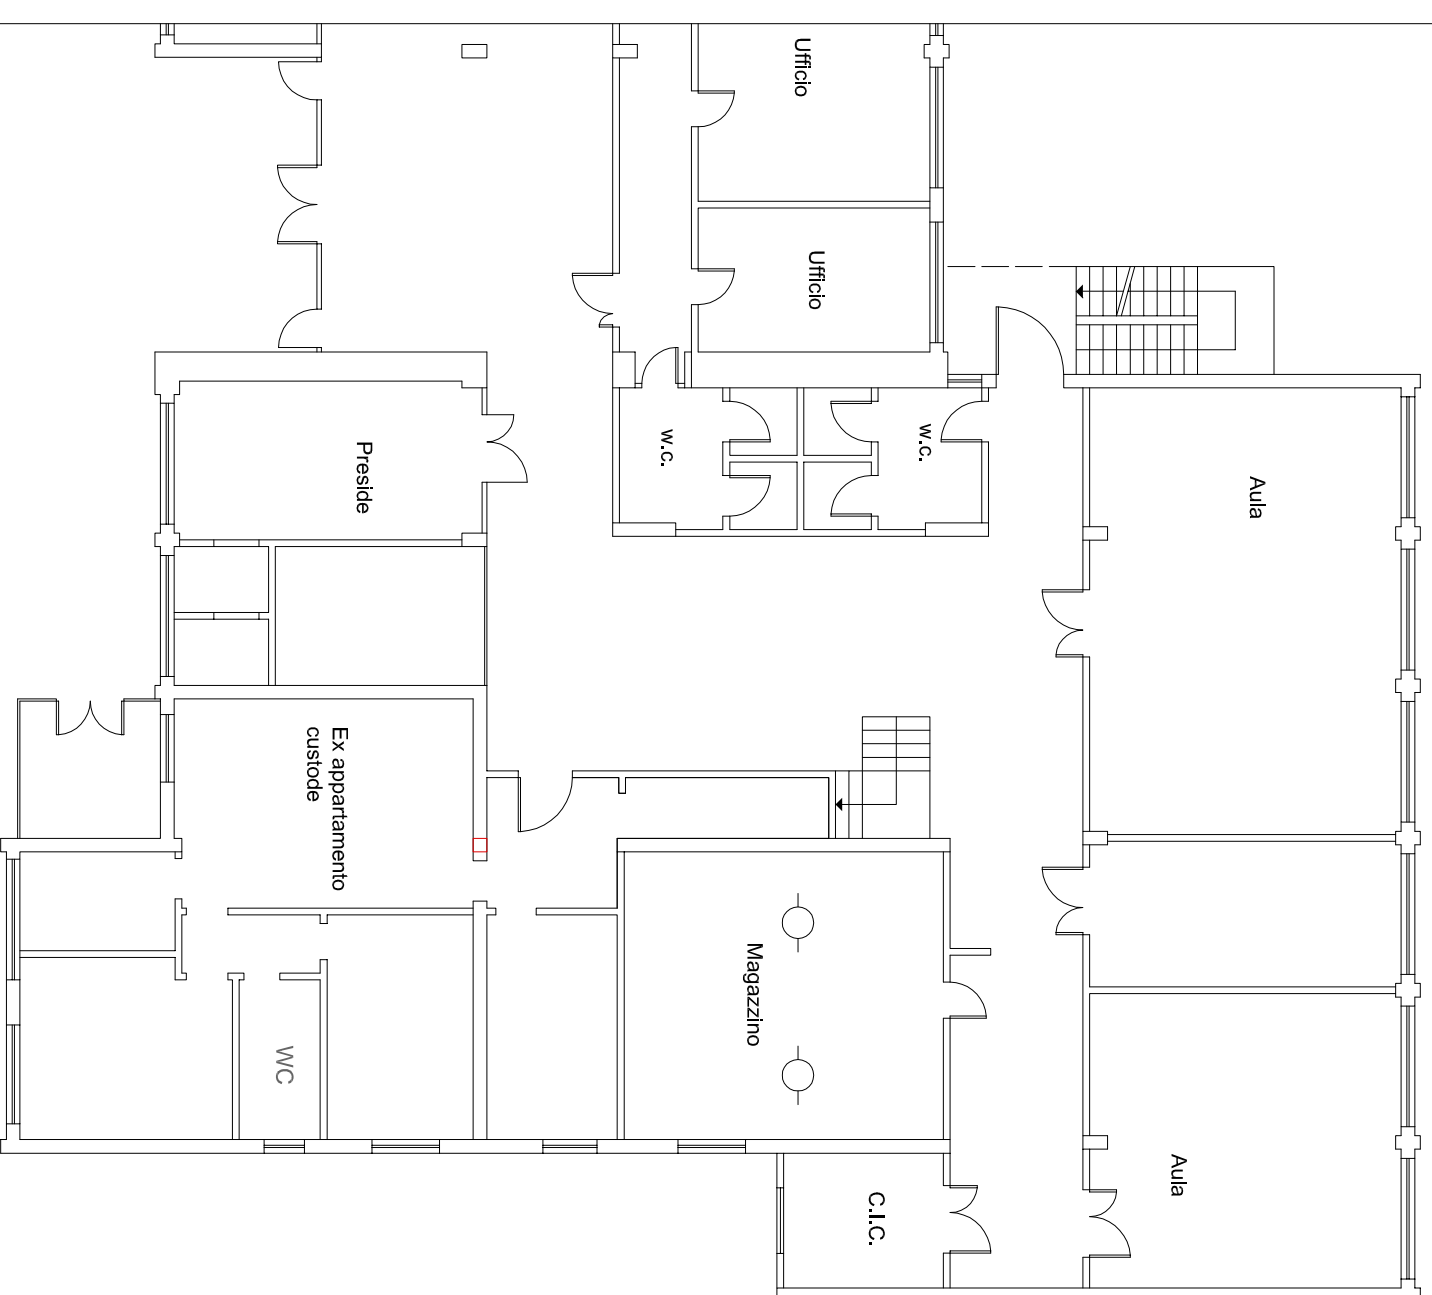

--- DEMOLIZIONI
— RICOSTRUZIONI

