



PROVINCIA DI
ANCONA

III SETTORE

Area Edilizia Scolastica ed Istituzionale, Patrimonio ed Espropri
Strada di Passo Varano 19/A -60131 ANCONA
Tel. 071/5894272 Fax 071/5894769

Oggetto:

FSE-PON 2014-2020 – INTERVENTI DI ADEGUAMENTO E DI ADATTAMENTO FUNZIONALE DEGLI SPAZI E DELLE AULE DIDATTICHE IN CONSEGUENZA DELL'EMERGENZA SANITARIA DA COVID-19. AVVISO MINISTERO DELL'ISTRUZIONE 13194 DEL 24/06/2020

Scheda Progetto n.5

Edificio




LICEO ARTISTICO "MANNUCCI", Via Buonarroti 12, Ancona
Cod. ARES 0420020430

**Lavori di adeguamento e di adattamento funzionale degli spazi e delle aule didattiche in conseguenza dell'emergenza sanitaria da Covid-19
Impianto di Climatizzazione**

SCHEMA UNIFILARE

<p>IL PROGETTISTA (Per. Ind. Massimiliano Petrucci)</p> <p>(Documento informatico firmato digitalmente ex DPR n. 445/2000 e D.Lgs. n. 82/2005 e norme collegate. Sostituisce il documento cartaceo firmato in autografo)</p>	<p>IL RESPONSABILE DEL PROCEDIMENTO (Dott. Ing. Alessandra Vallasciani)</p> <p>(Documento informatico firmato digitalmente ex DPR n. 445/2000 e D.Lgs. n. 82/2005 e norme collegate. Sostituisce il documento cartaceo firmato in autografo)</p>
--	--

SCHEMA UNIFILARE

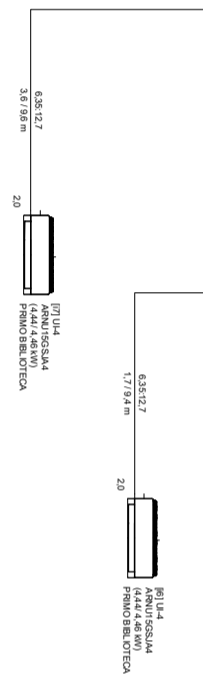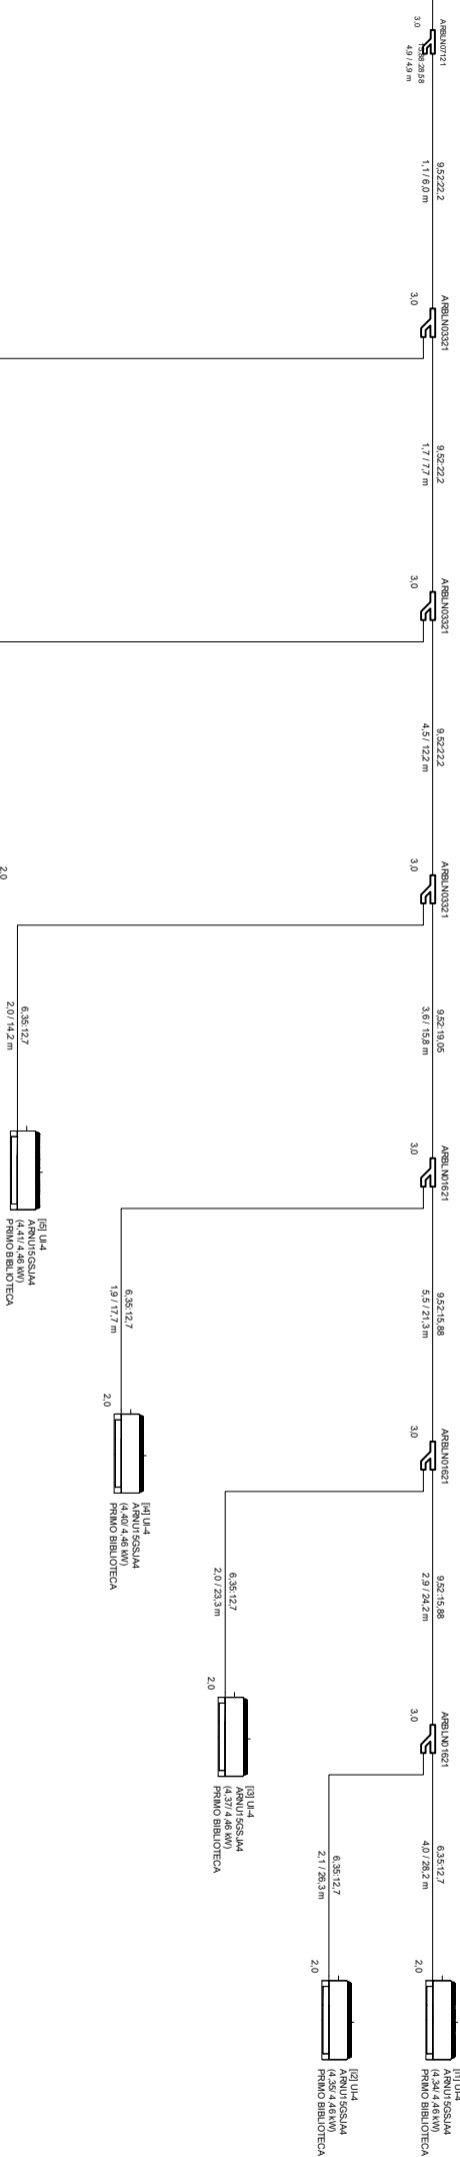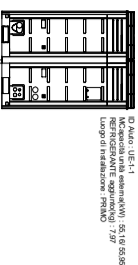





GIUNTI Y

INDICE	GIUNTI Y
Y1	ARBLN01621
Y2	ARBLN03321
Y3	ARBLN07121
Y4	ARBLN14521
Y5	ARBLN23220
Y6	ARBLB01621
Y7	ARBLB03321
Y8	ARBLB07121
Y9	ARBLB14521
Y10	ARBLB23220


Modelli	Tubo del gas	Tubo del liquido
ARBLN 01621		
ARBLN 03321		
ARBLN 07121		
ARBLN 14521		
ARBLN 23220		

[unità: mm]

POSIZIONAMENTO GIUNTI DI DISTRIBUZIONE

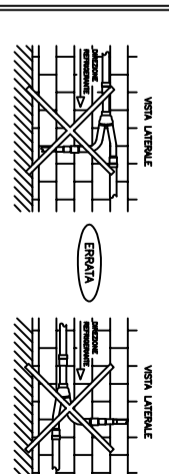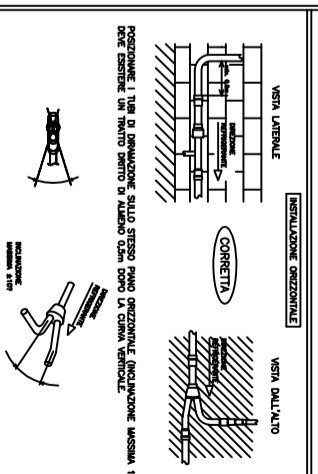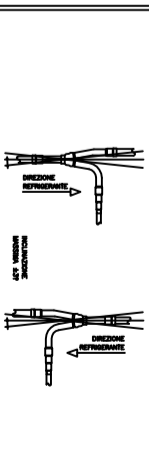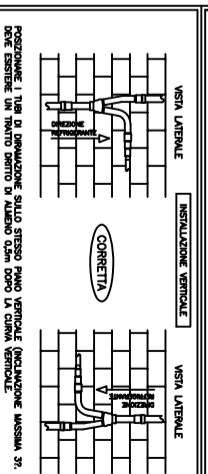

Se il diametro della tubatura refrigerante differisce dalla dimensione del giunto, togliere la sezione di collegamento: il tubo di distribuzione deve essere isolato con l'isolante indicato in ciascun kit.

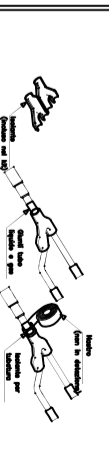

LA TRATTA DI TRAZIONE COMPRESA TRA UNITA' INTERNA ED IL RILANZO DISTRIBUZIONE/COLLETTORIE NON DEVE SUPERARE I 40 METRI DI LUNGHEZZA. I DISTRIBUTORI, COLLETTORI, LE VALVOLE E TUTTI I PUNTI INTERESSI DA SALDARE DEVONO ESSERE PRONTAMENTE INSERITI NEI BRACCIALI.