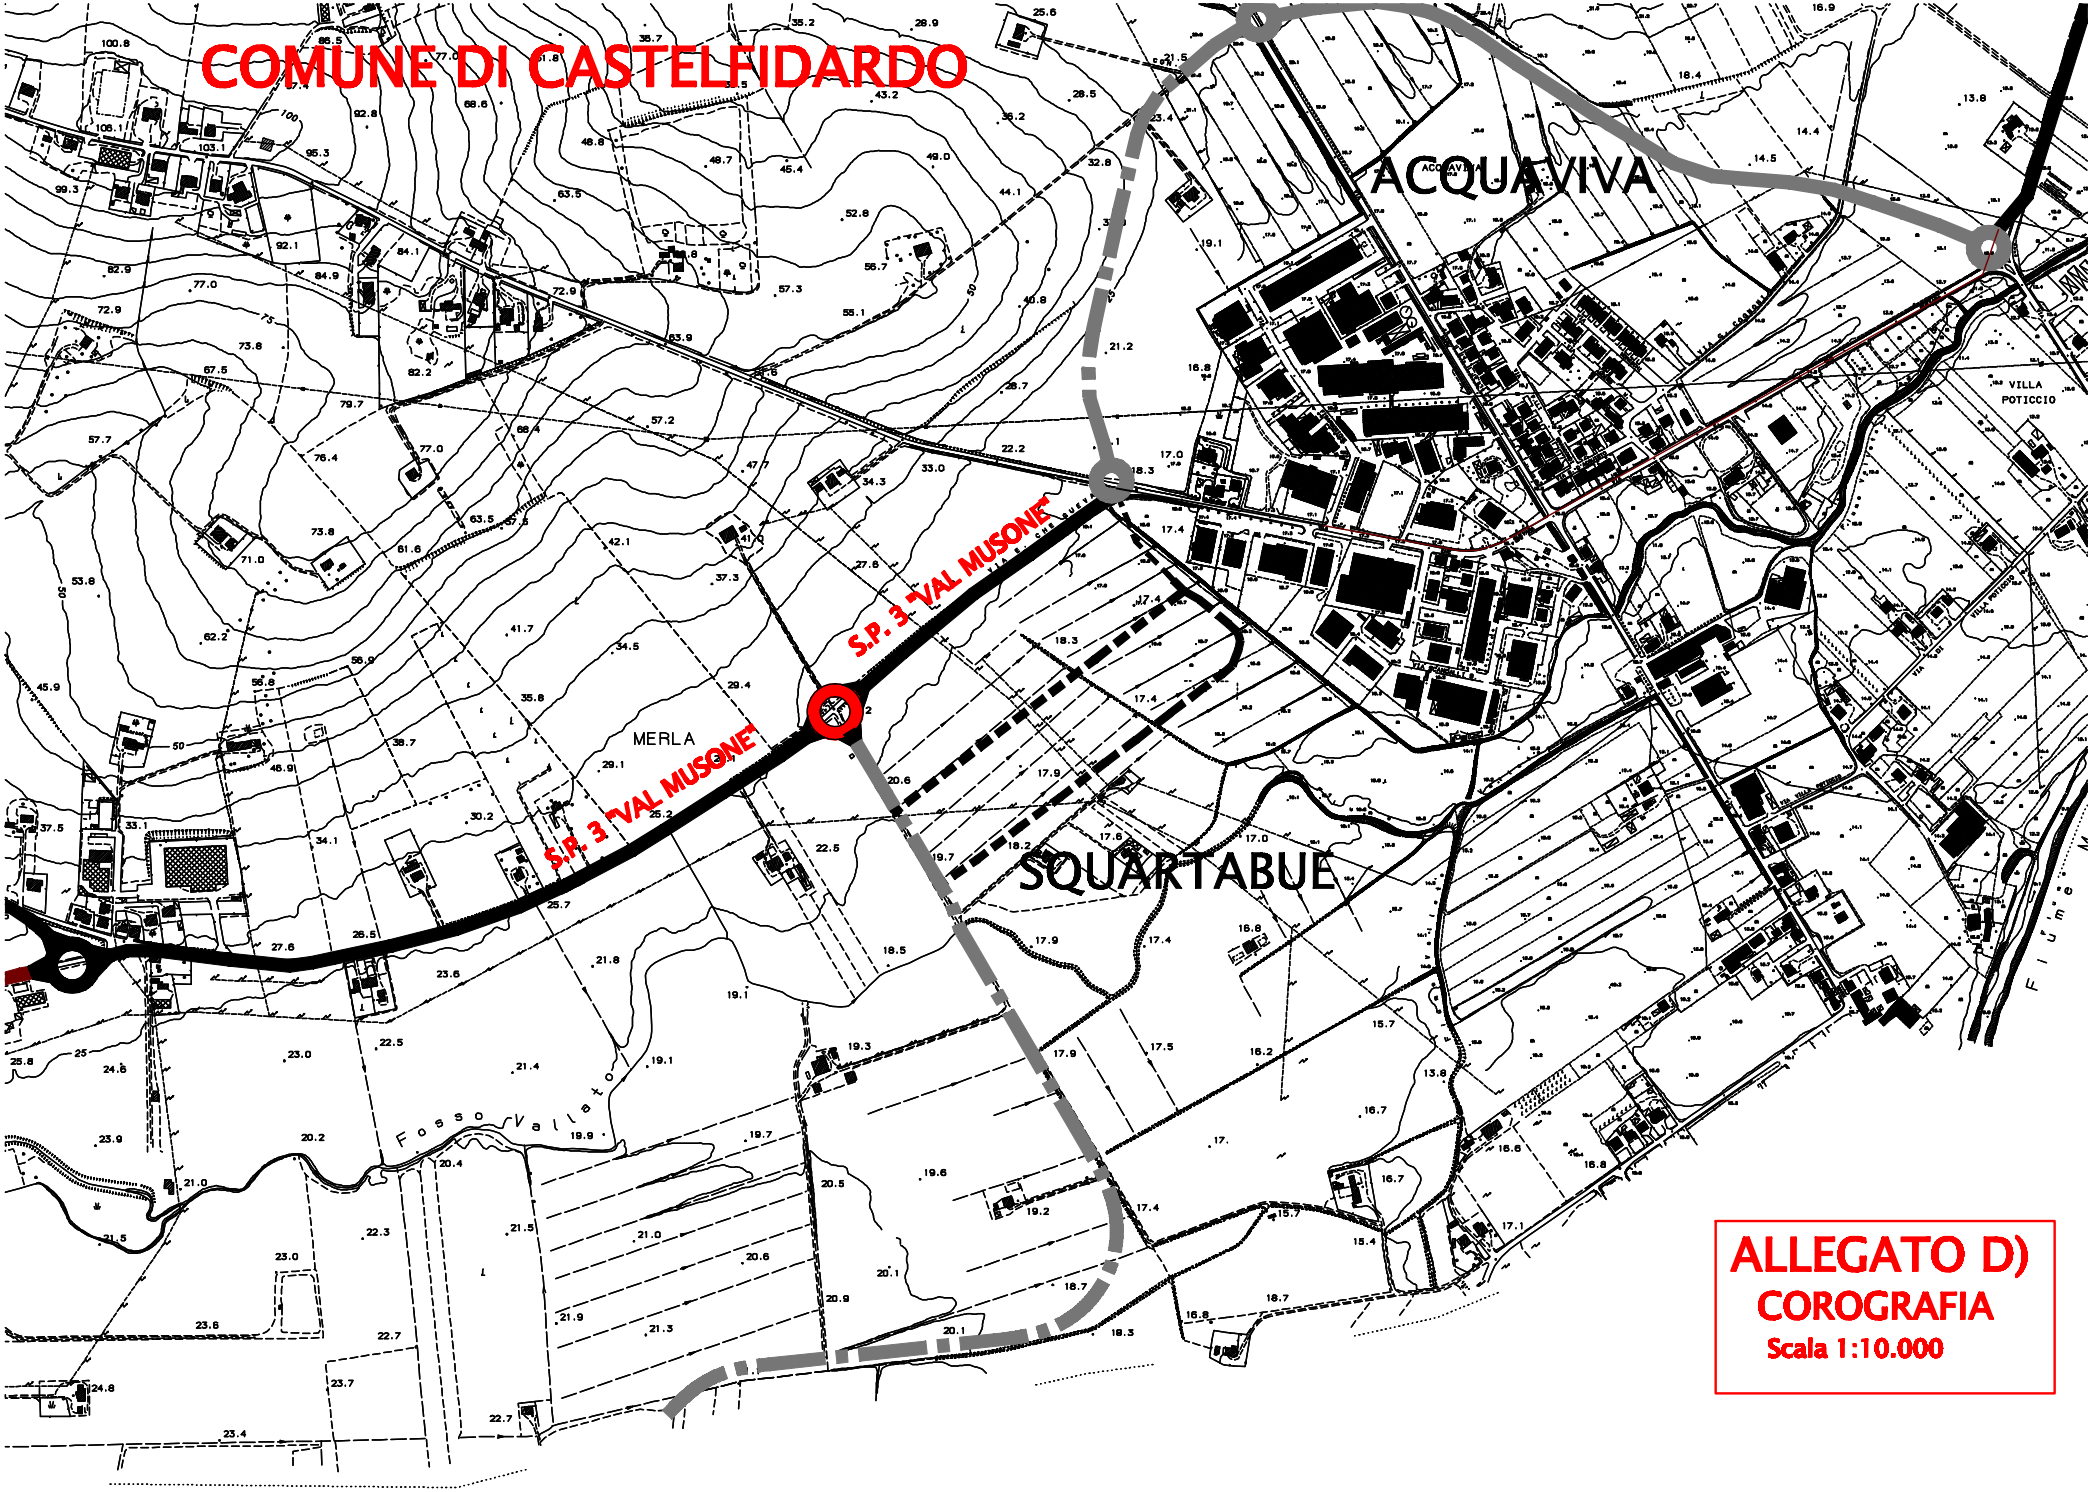

ALLEGATO D)
COROGRAFIA
Scala 1:10.000