

Provincia di Ancona

Settore X - Viabilità

Via Ruggeri 5 - 60131 ANCONA - Tel. 071/5894284 Fax. 071/5894612

Progetto Definitivo Esecutivo

OGGETTO:

REALIZZAZIONE ROTATORIA ALL'INTERSEZIONE DELLA S.P. n°362 "JESINA" CON LA S.P. n°3 "VALMUSONE" IN LOC. CASTELROSINO

Comune di: **JESI**

Tavola **C6**

SEZIONE TIPO

Scala **Varie**

I PROGETTISTI
(Dott. Ing. Alessandro BERLATTI)
(Geom. Simone PAOLETTI)

IL RESPONSABILE UNICO DEL PROCEDIMENTO
(Dott. Ing. Giacomo Delelotti)


I COLLABORATORI
(Geom. Marcello SCALORE)
(Geom. Daniele Donati)

Vista: **IL DIRETTORE ad Interim**
(Dott. Ing. Massimo Stalocci)

Data: Dicembre 2014

Redatto: Geom. Simone PAOLETTI


PROFILO LONGITUDINALE JESI - MACERATA - Scala 1:500/50

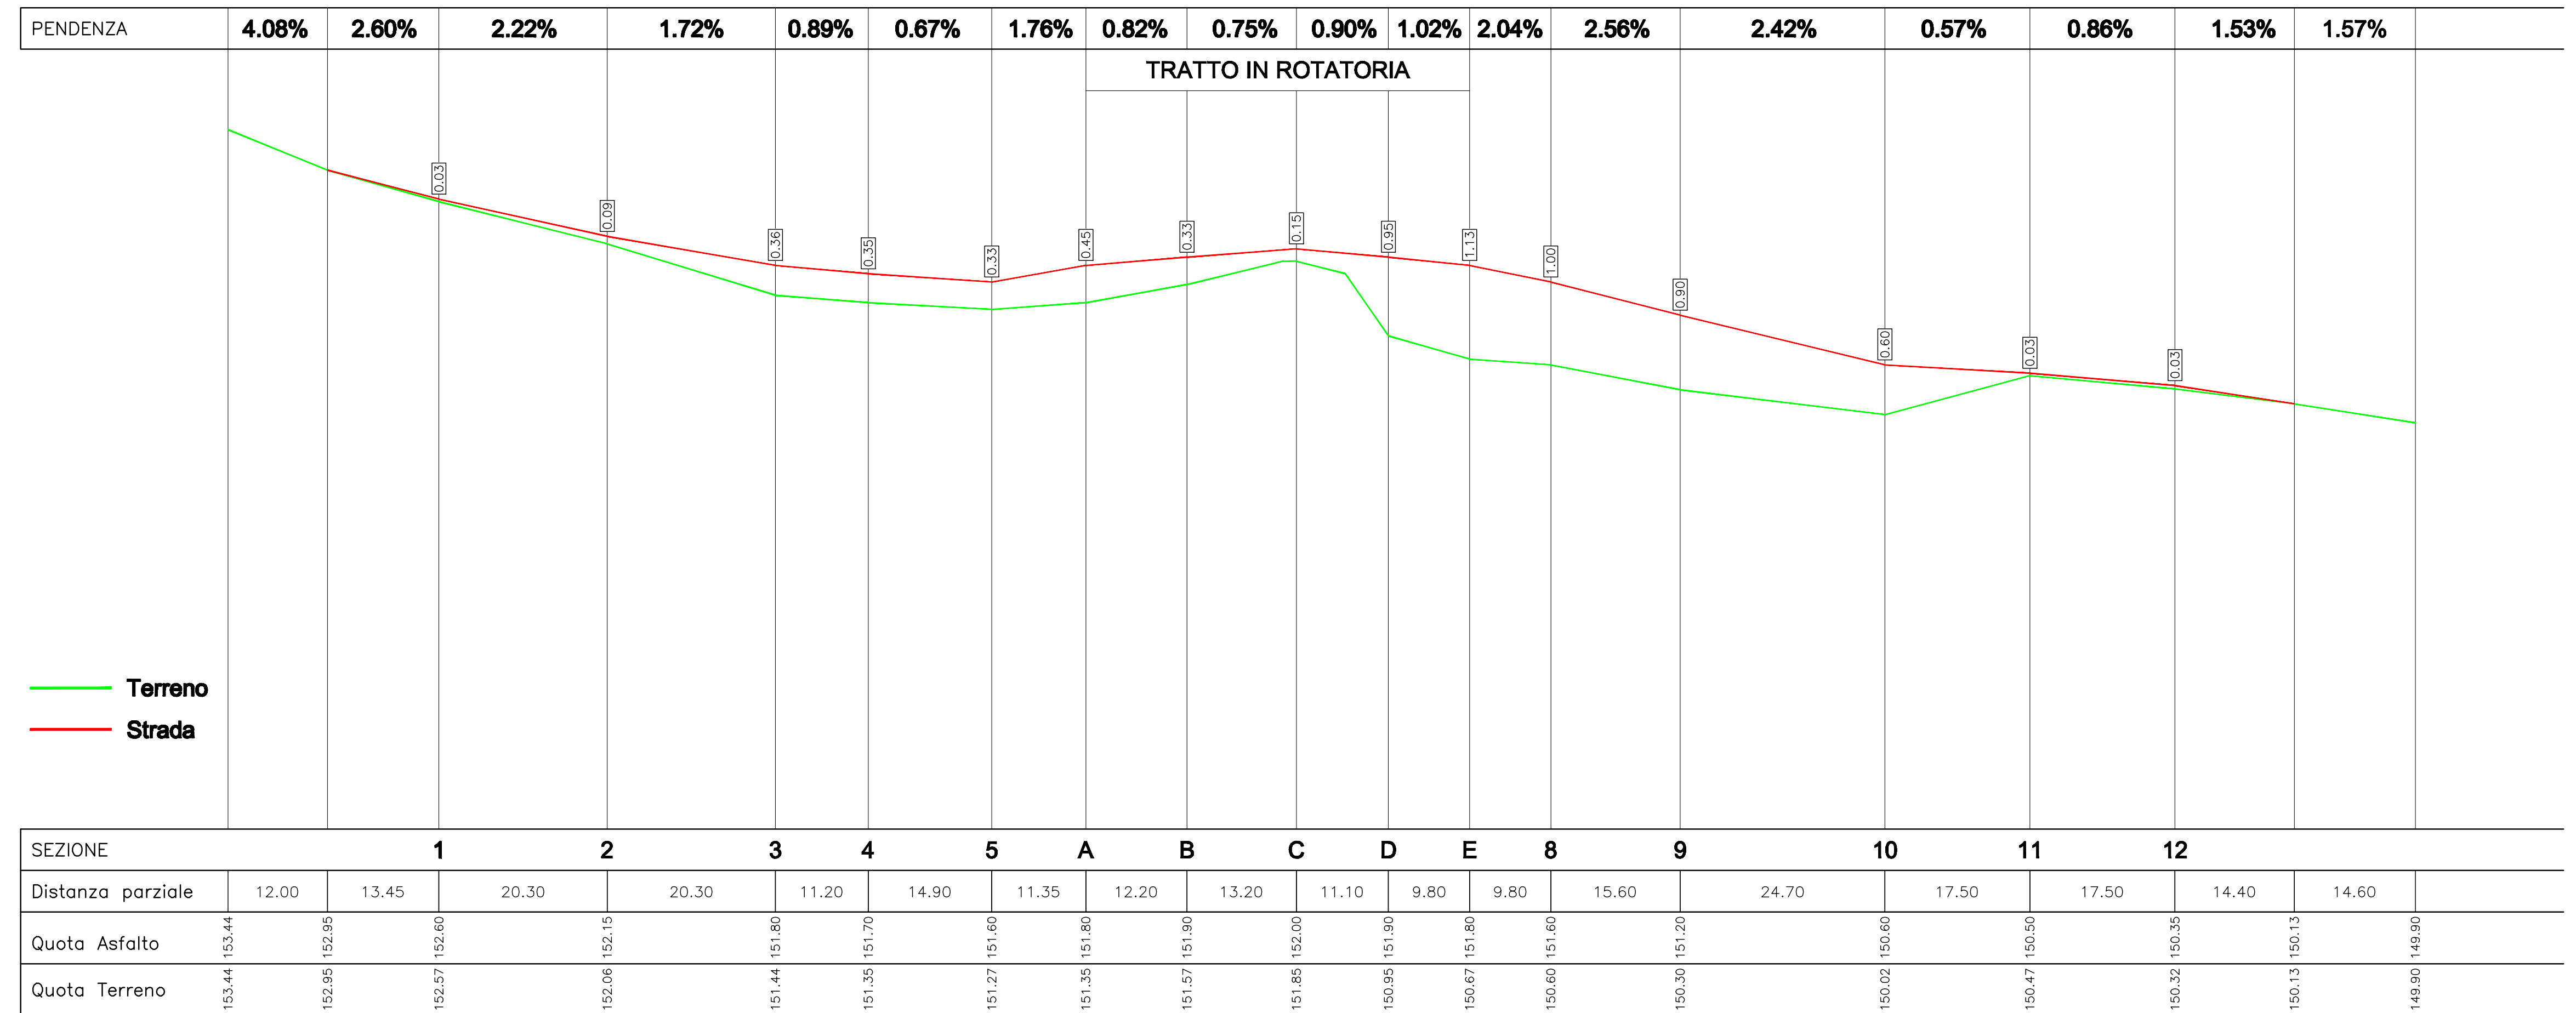


— Terreno
— Strada

PARTICOLARE ZANELLA SPARTITRAFFICO


Scala 1:10

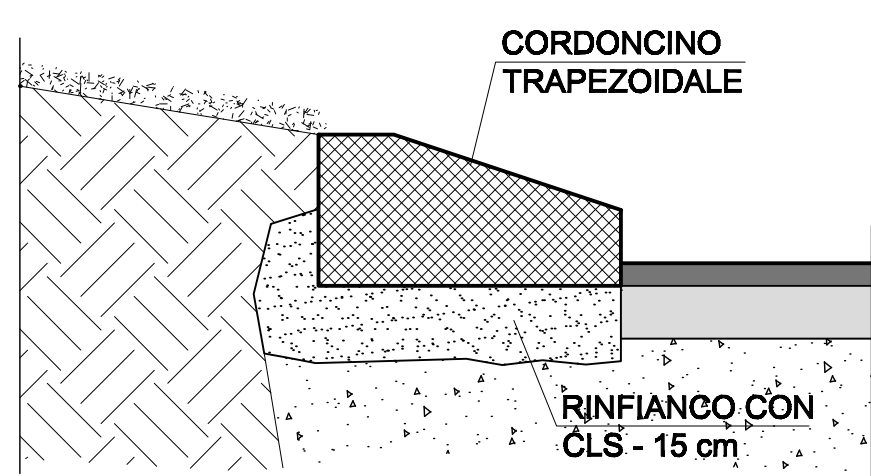


Scala 1:5

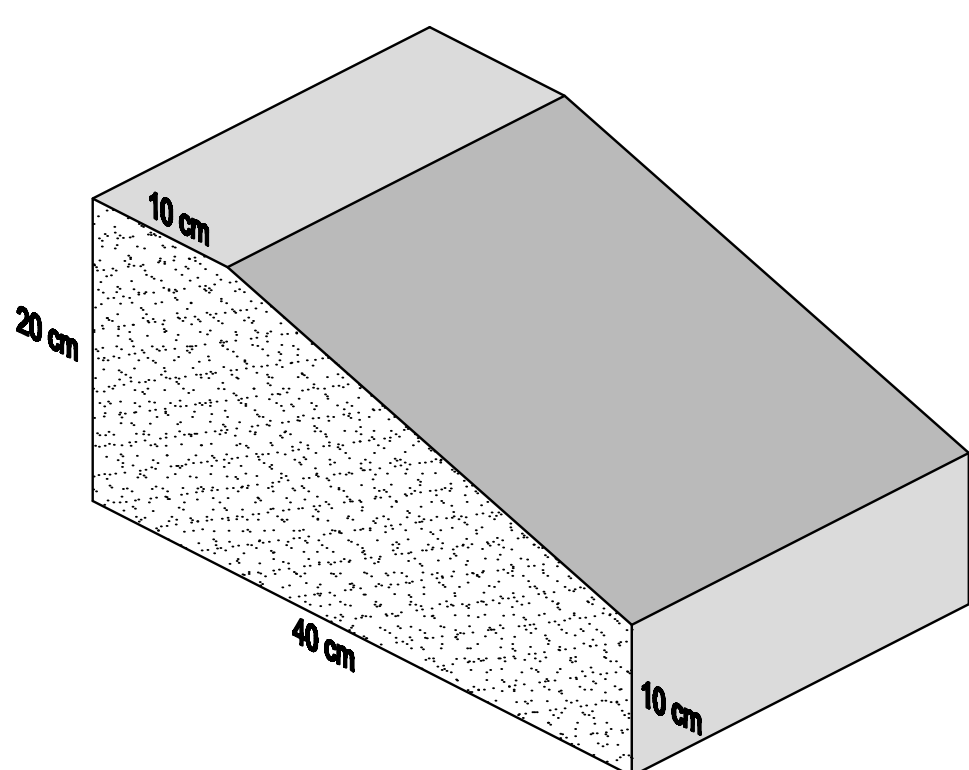


PROFILO ATTRAVERSAMENTO - Scala 1:200

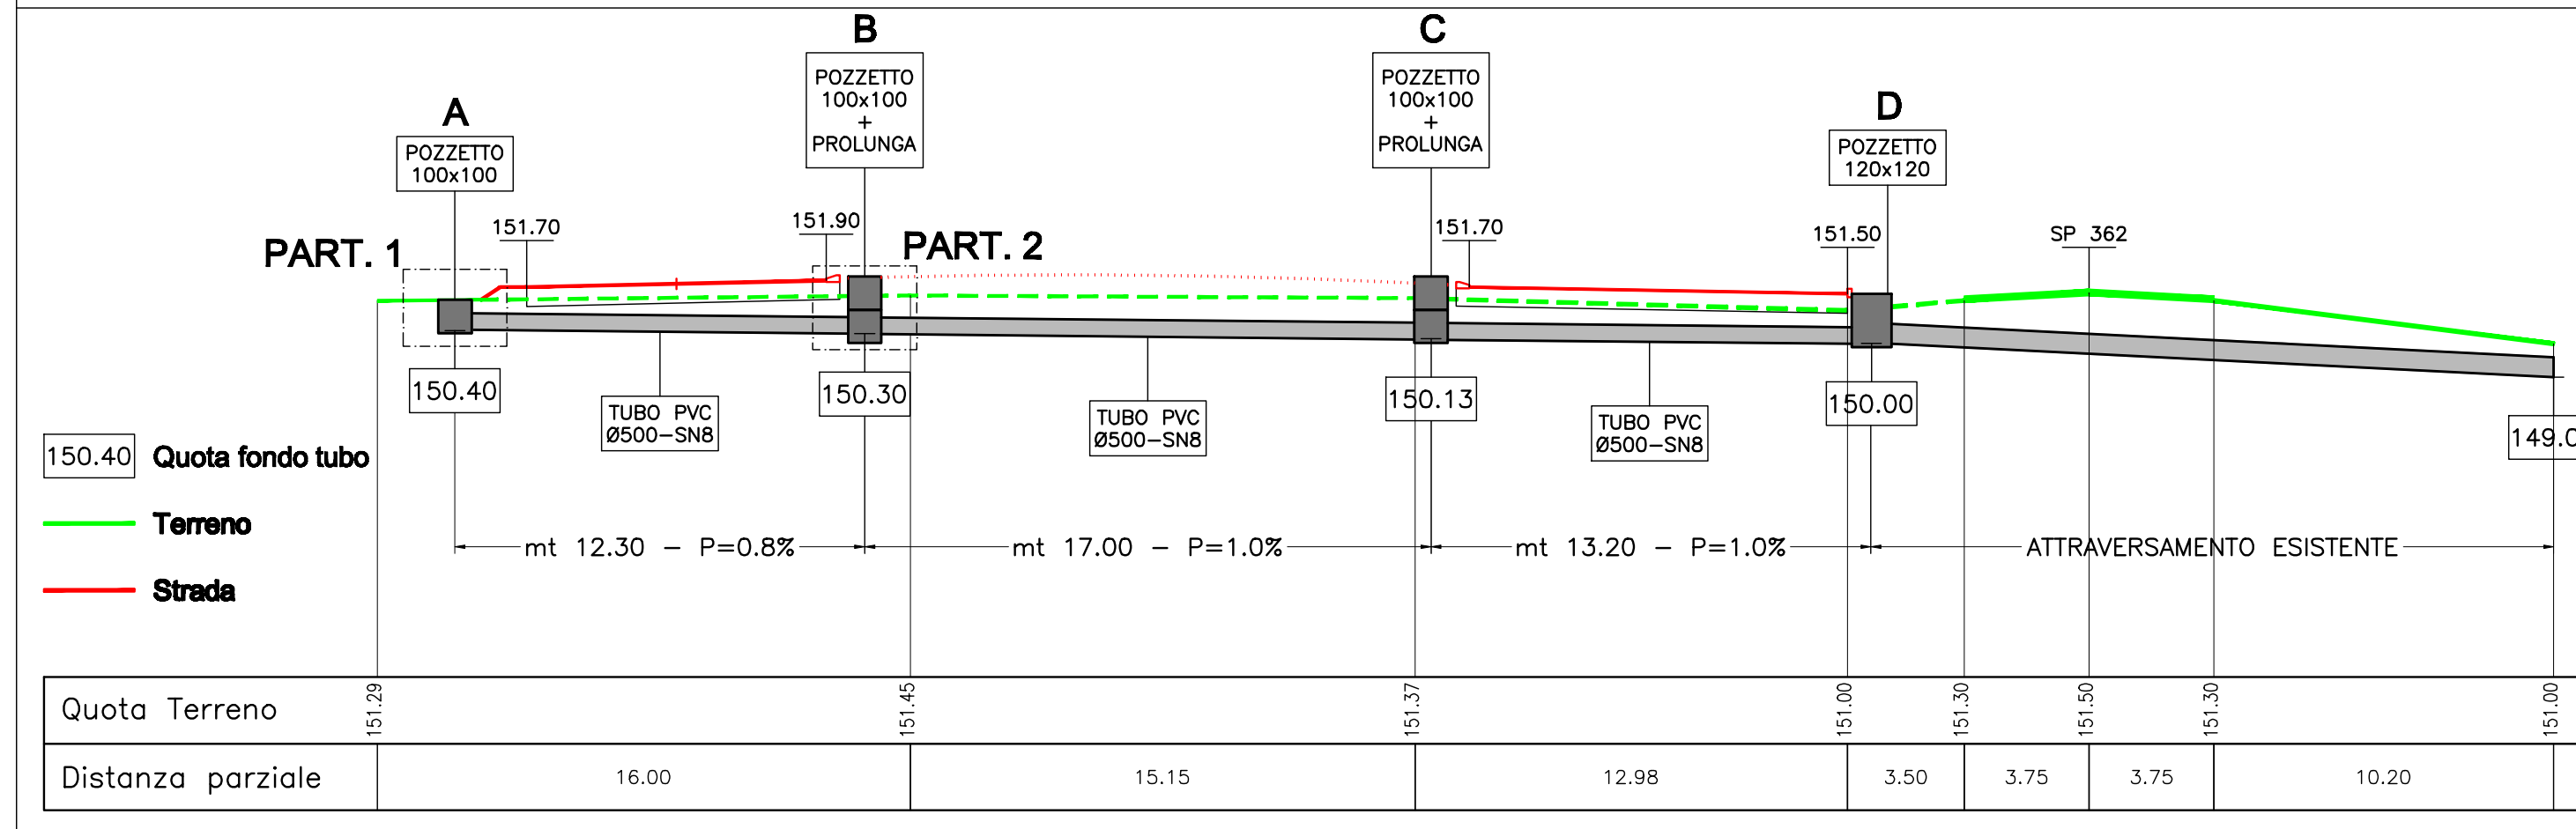


PARTICOLARE 1 - Scala 1:20

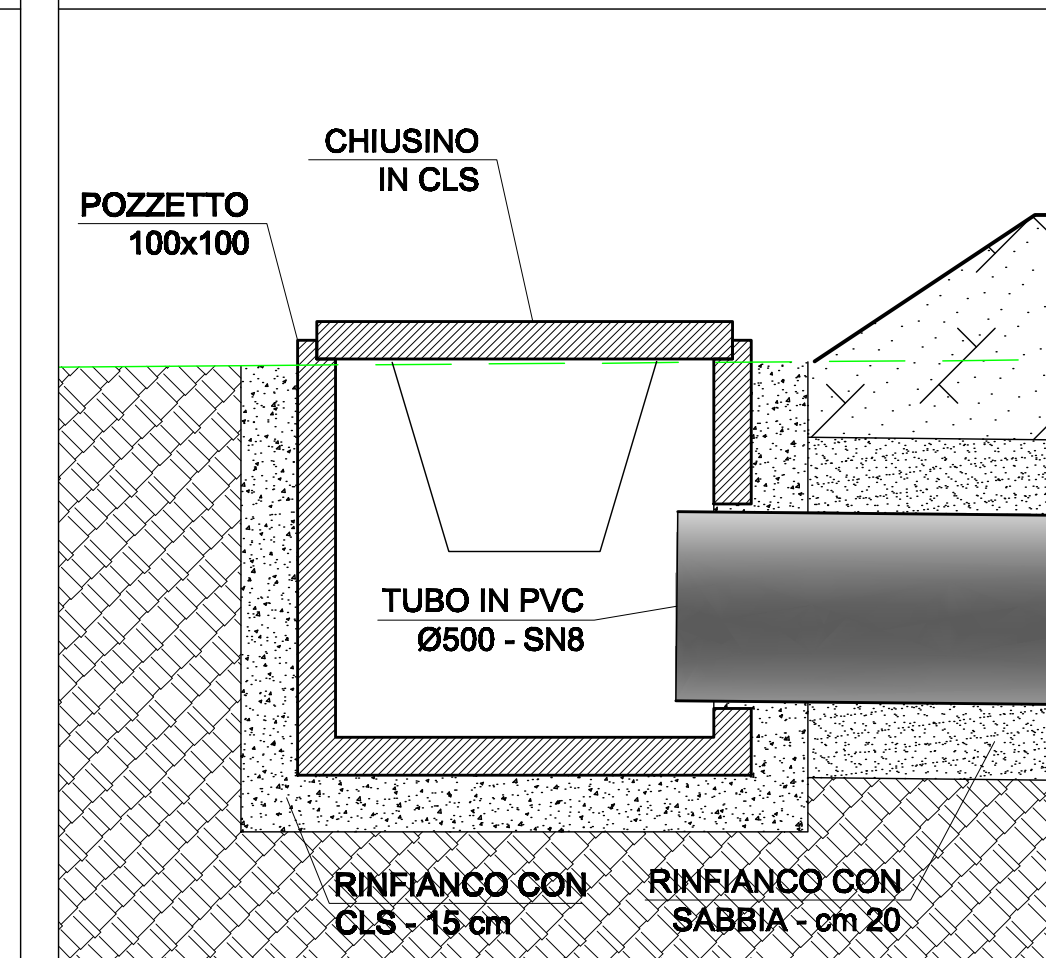

PARTICOLARE 2 - Scala 1:20

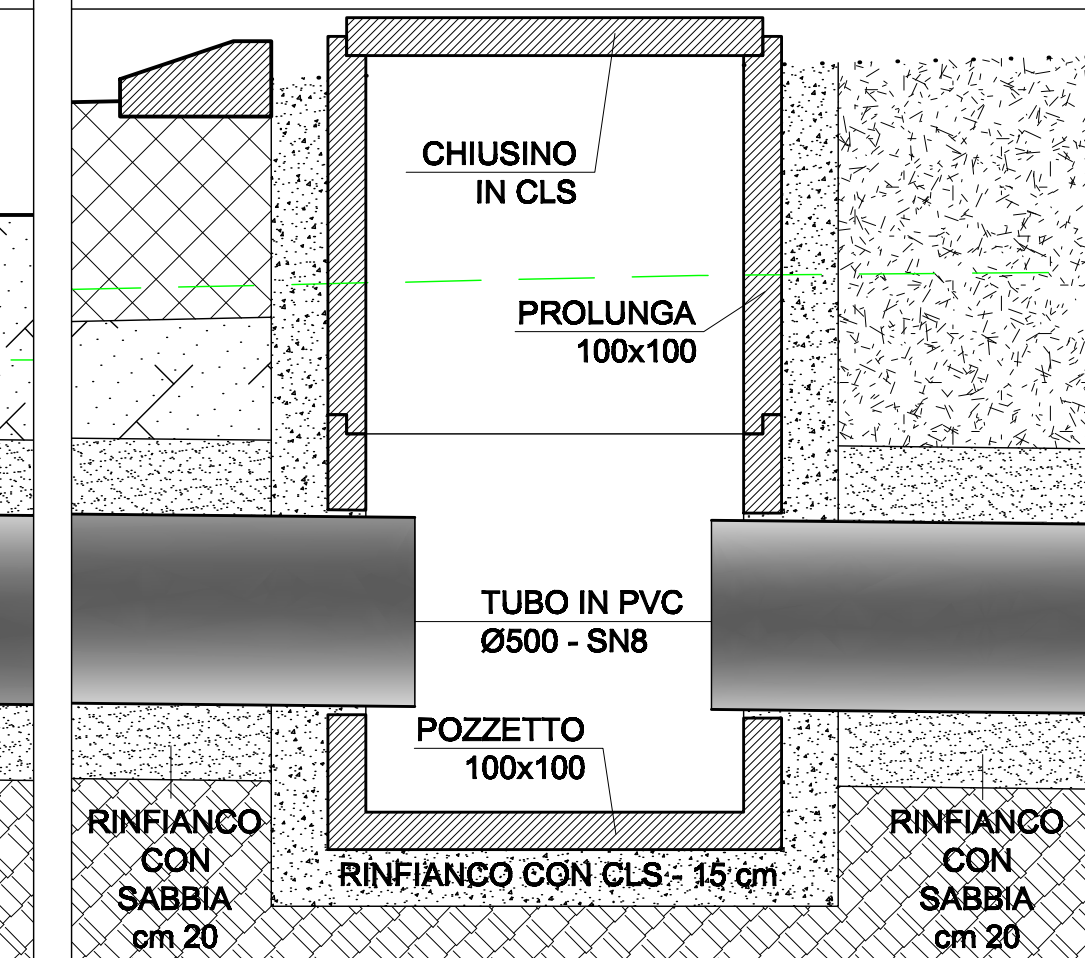

SEZIONE CORSIA IN USCITA DIREZIONE JESI - Scala 1:50

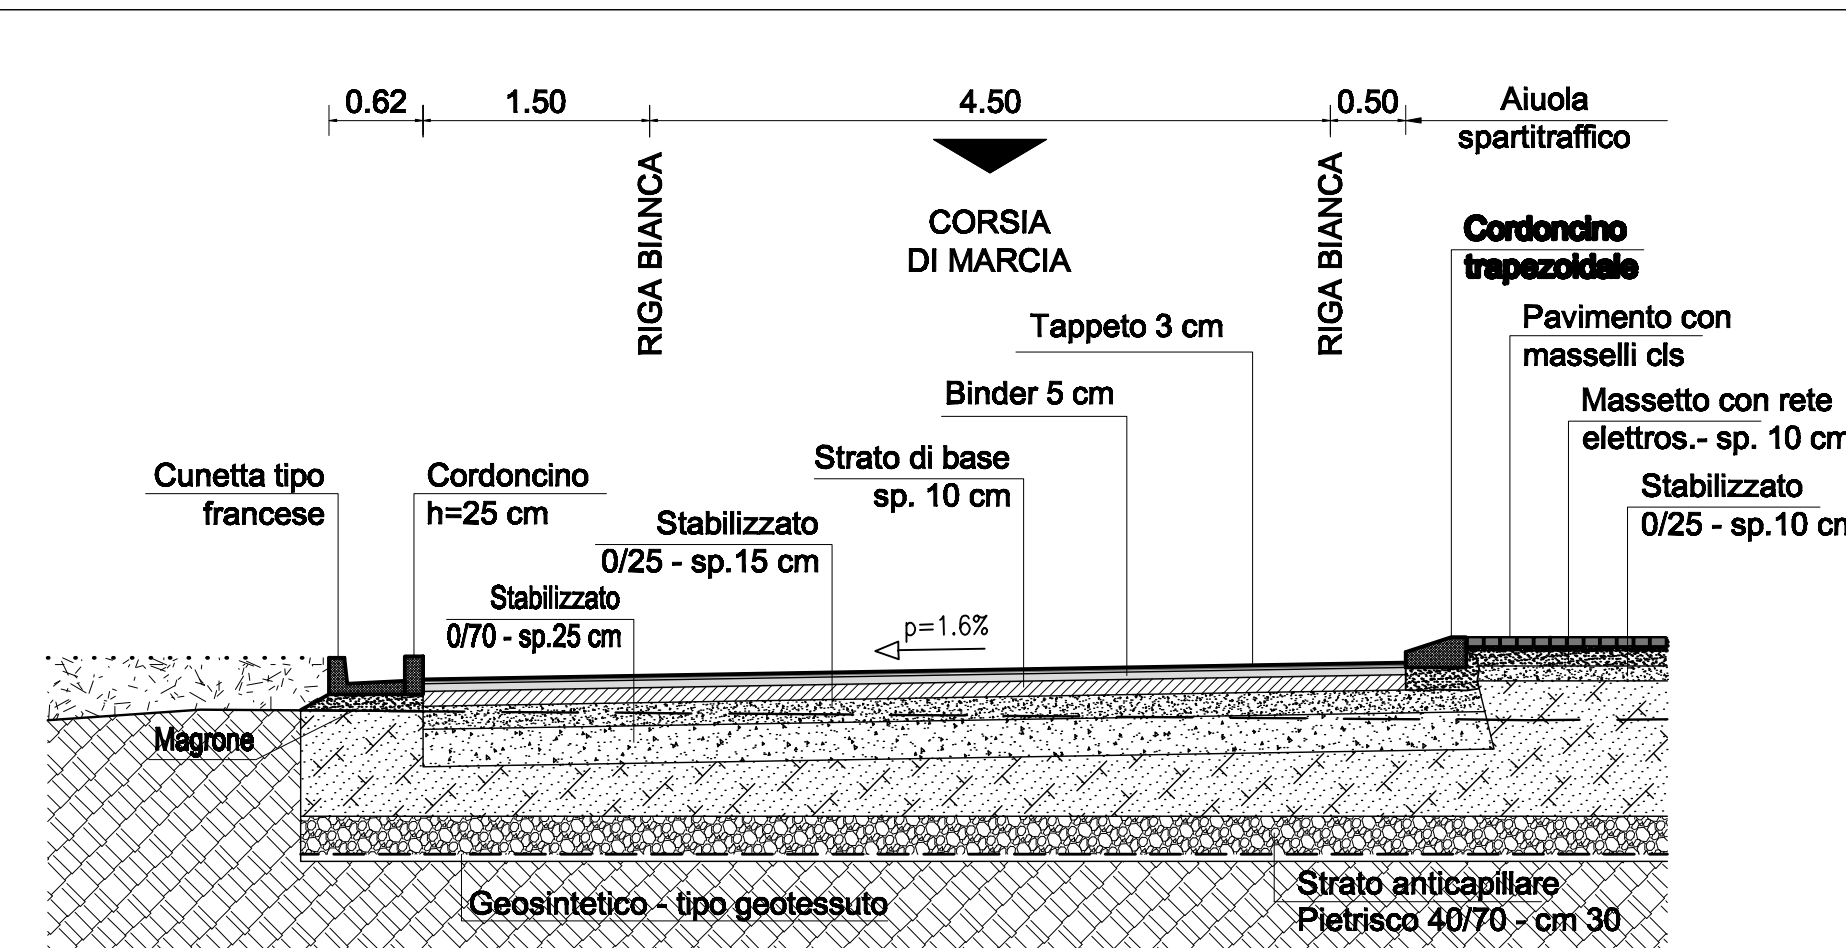

SEZIONE TIPO ROTATORIA - Scala 1:50

