

# Provincia di Ancona

Settore X - Viabilità

Via Ruggeri 5 - 60131 ANCONA - Tel. 071/5894284 Fax. 071/5894612

**Progetto  
Definitivo  
Esecutivo**

**OGGETTO:**

**P.A. 2010 : REALIZZAZIONE ROTATORIA ALL'INTERSEZIONE DELLA S.P. n°362 "JESINA" CON LA S.P. n°3 "VALMUSONE" IN LOC. CASTELROSINO**

**Comune di:**  
**JESI**

**Tavola**  
**C10**

Agg.  
Agg.  
Agg.

**PLANIMETRIA  
IMPIANTO DI ILLUMINAZIONE**

**Scala**  
**1:500**

**I PROGETTISTI**  
(Dott. Ing. Alessandro MERZUTI)  
(Geom. Simone PAOLETTI)


**IL RESPONSABILE UNICO DEL PROCEDIMENTO**  
(Dott. Ing. Giacomo Deicicchi)

**I COLLABORATORI**  
(Geom. Marcello SCALONI)  
(Geom. Daniele Donati)


**Visto: IL DIRIGENTE ad Interim**  
(Dott. Ing. Massimo Mariccia)

Data: Dicembre 2014

Redatto: Geom. Simone PAOLETTI

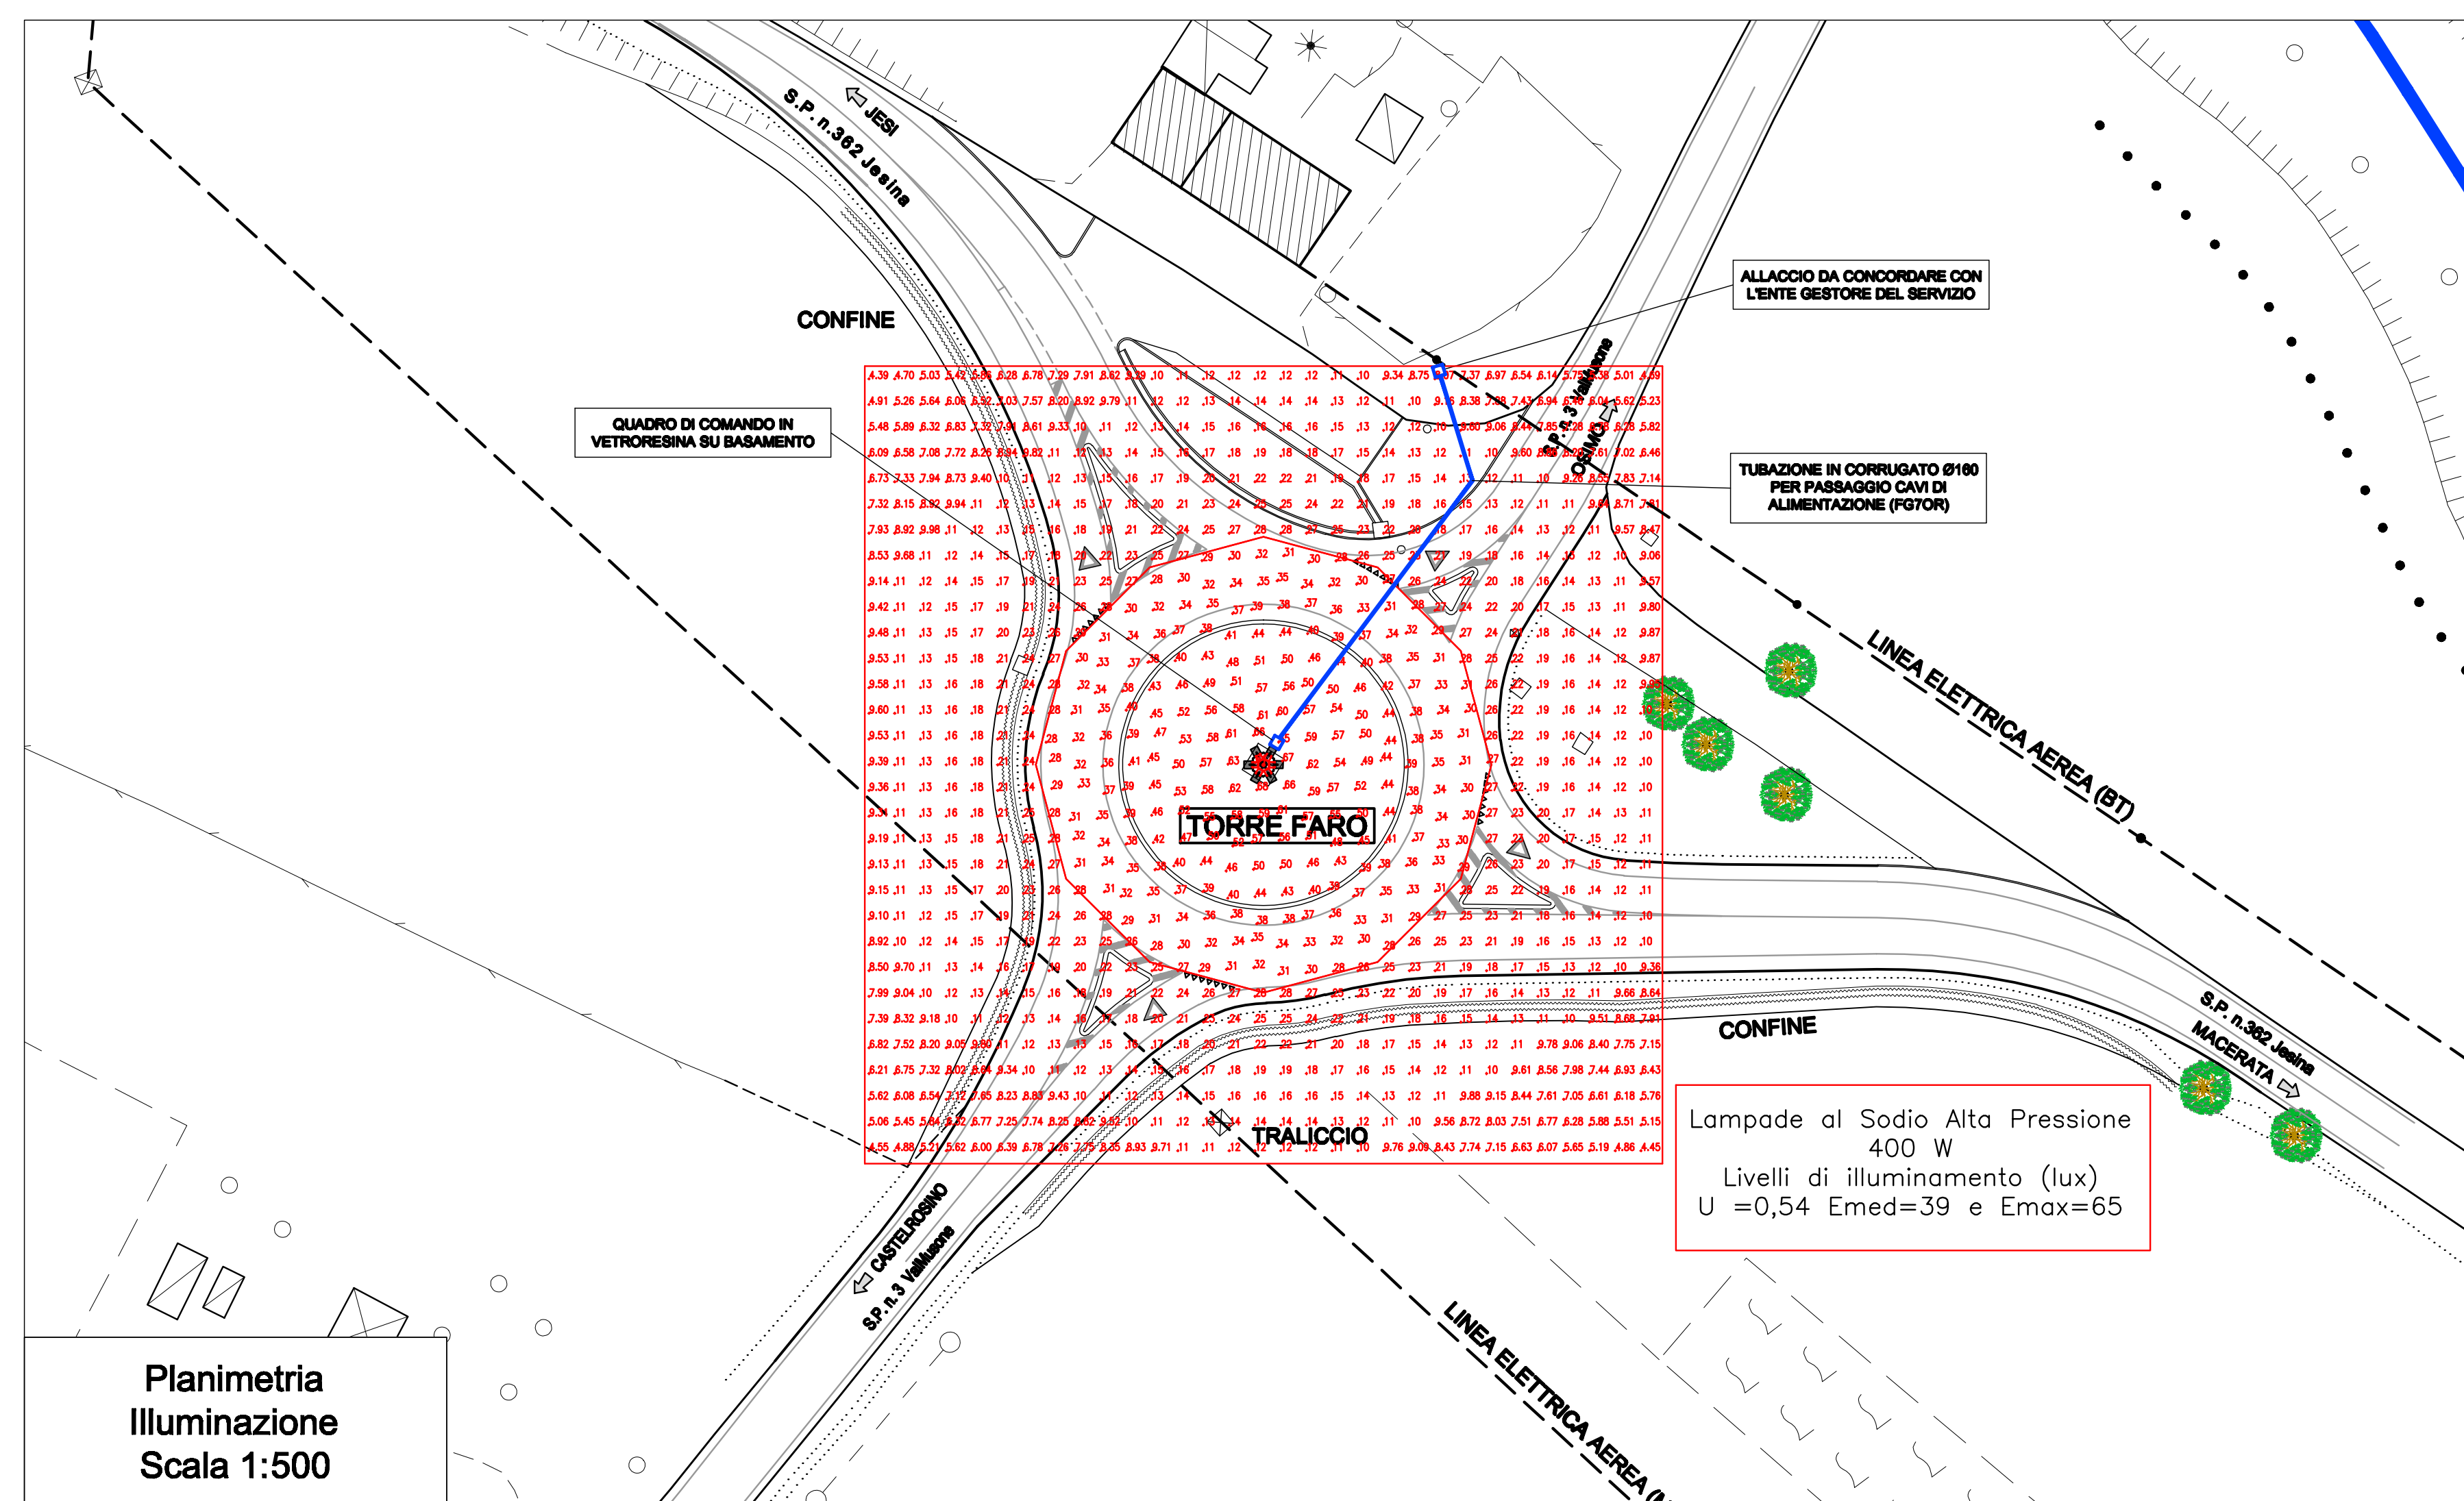

Planimetria  
Illuminazione  
Scala 1:500

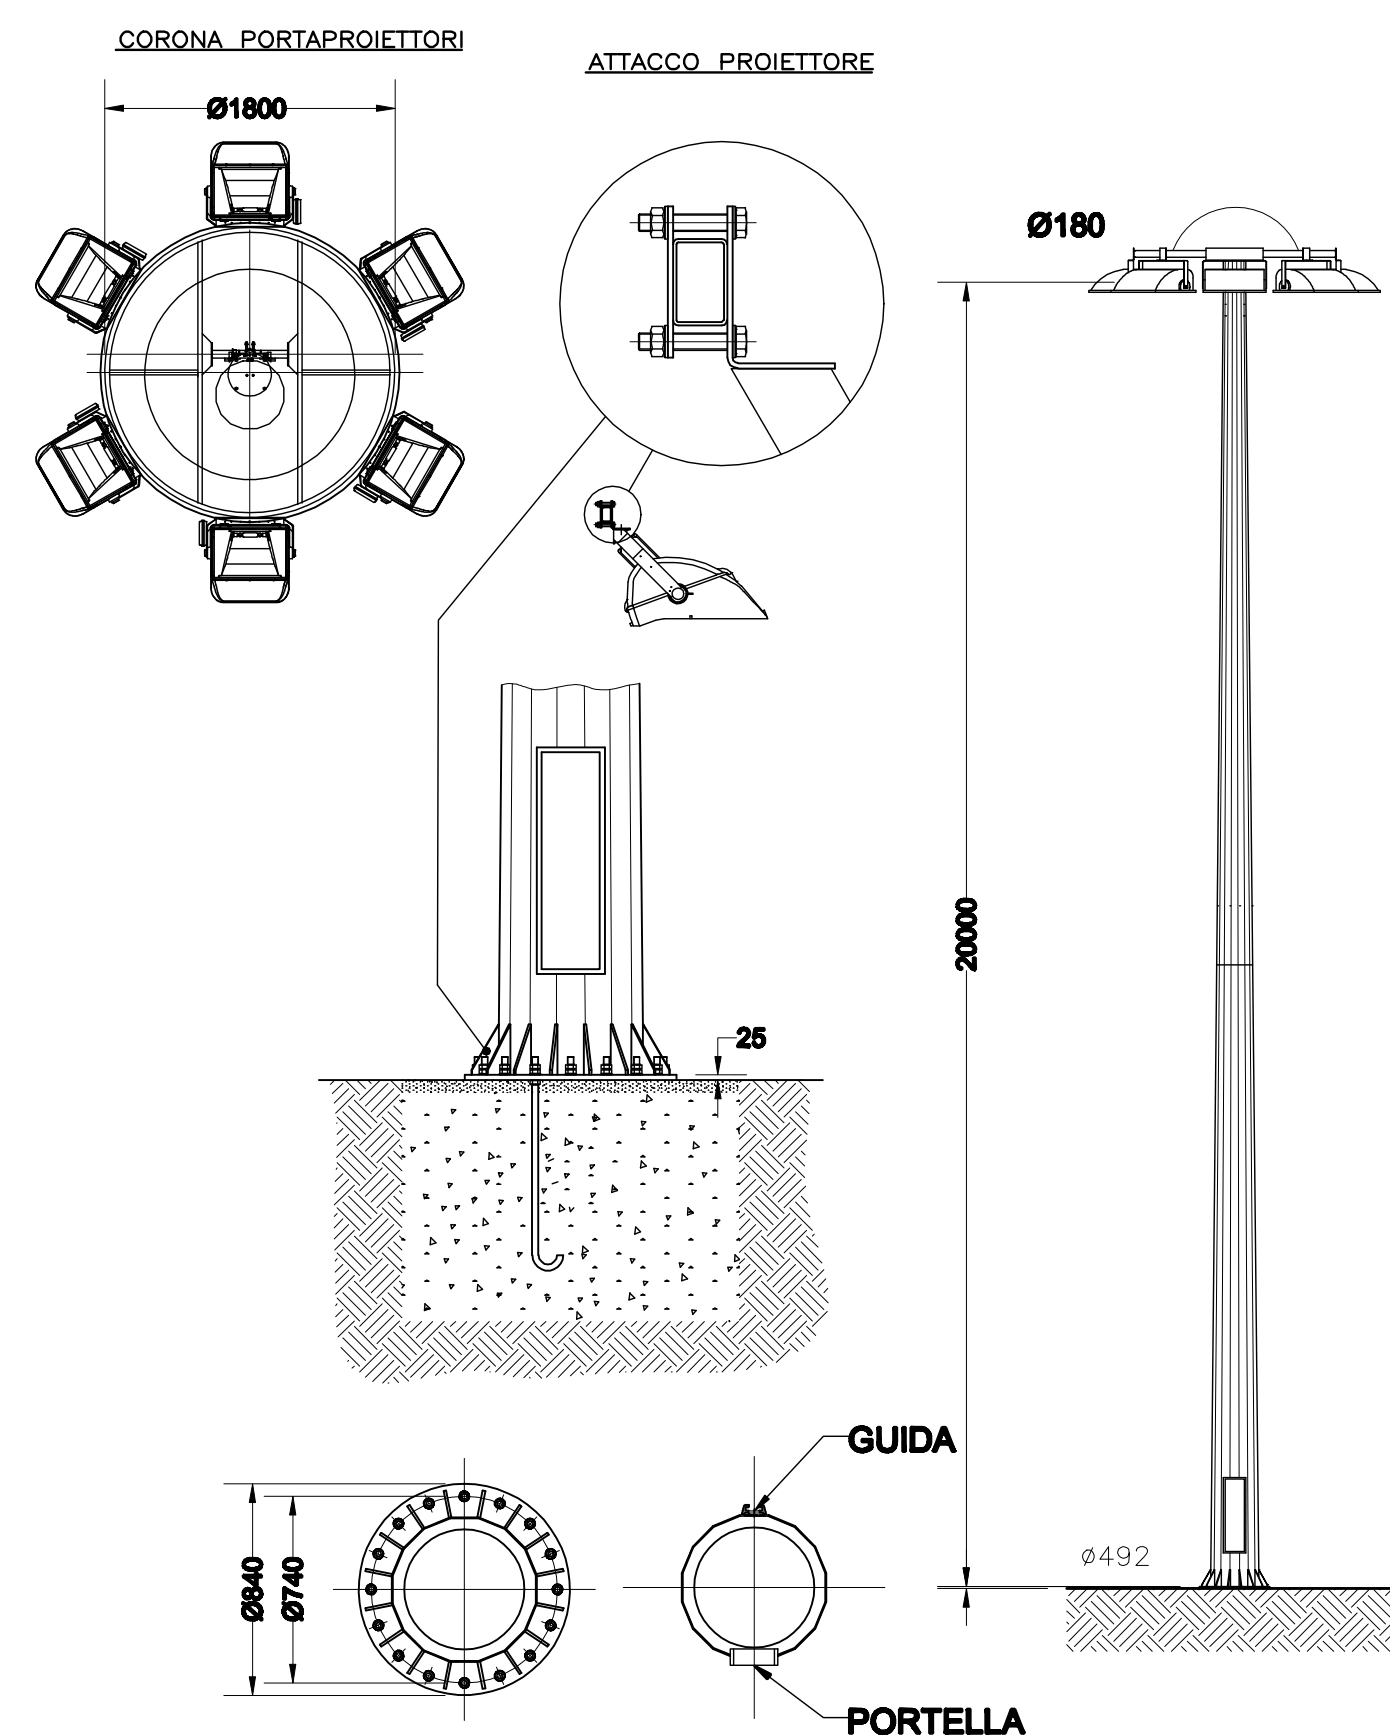

Particolare  
Torre Faro

**- SPECIFICHE DEI MATERIALI -**

COMPONENTE	MATERIALI	NORME
TRONCHI TORRE	S355 J2G3 (Fe 510 D)	UNI EN 10025
PIASTRA DI BASE	S275 JR	UNI EN 10025
TIRANTI DI FONDAZIONE	S355 JR	UNI EN 10025
PROFILI CARPENTERIA VARIA	S235 JR	UNI EN 10025
VITERIA ZINCATA	CL 8.8	UNI EN ISO 898-1 UNI 3740-6
DADI ZINCATI	CL 8	UNI EN ISO 898-2 UNI 3740-6
BULLONERIA IN ACCIAIO INOX	A2 CL.70	EN 10088-1:2005 UNI EN ISO 3506-1/2/3/4

DIMENSIONI PALO	
ALTEZZA	20000 mm
Ø TESTA/SP.	180/4 mm
Ø BASE/SP.	492/4 mm
PESO INDIC. Kg	1371 Kg

DIMENSIONI	TOLLERANZE
DIAMETRO	± 2,5%
LUNGHEZZA SINGOLO TRONCO	+ 60 mm / - 30 mm
LUNGHEZZA TOTALE TORRE	± 2%
RETTILINEITA' SINGOLO TRONCO	3‰
RETTILINEITA' TORRE	5‰
SPESSORE	UNI EN 10051

**NOTE:**

- NORMA DI RIFERIMENTO PER DIMENSIONAMENTO : D.M. 14/01/2008

- I PROCEDIMENTI DI SALDATURA SONO ESEGUITI SECONDO LE NORMATIVE UNI EN 1418 e EN 287 - 1/2004

- L'INTERA STRUTTURA DOVRA' ESSERE ZINCATA A CALDO PER IMMERSIONE IN BAGNO DI ZINCO FUSO, AI SENSI DELLA UNI EN ISO 1461

LE SPECIFICHE TECNICHE CHE CARATTERIZZANO LA TORRE FARO E L'IMPIANTO DI ILLUMINAZIONE SONO CONSULTABILI NELLA RELAZIONE TECNICA SPECIALISTICA ALLEGATA AL PROGETTO ESECUTIVO - (Elaborato "B")