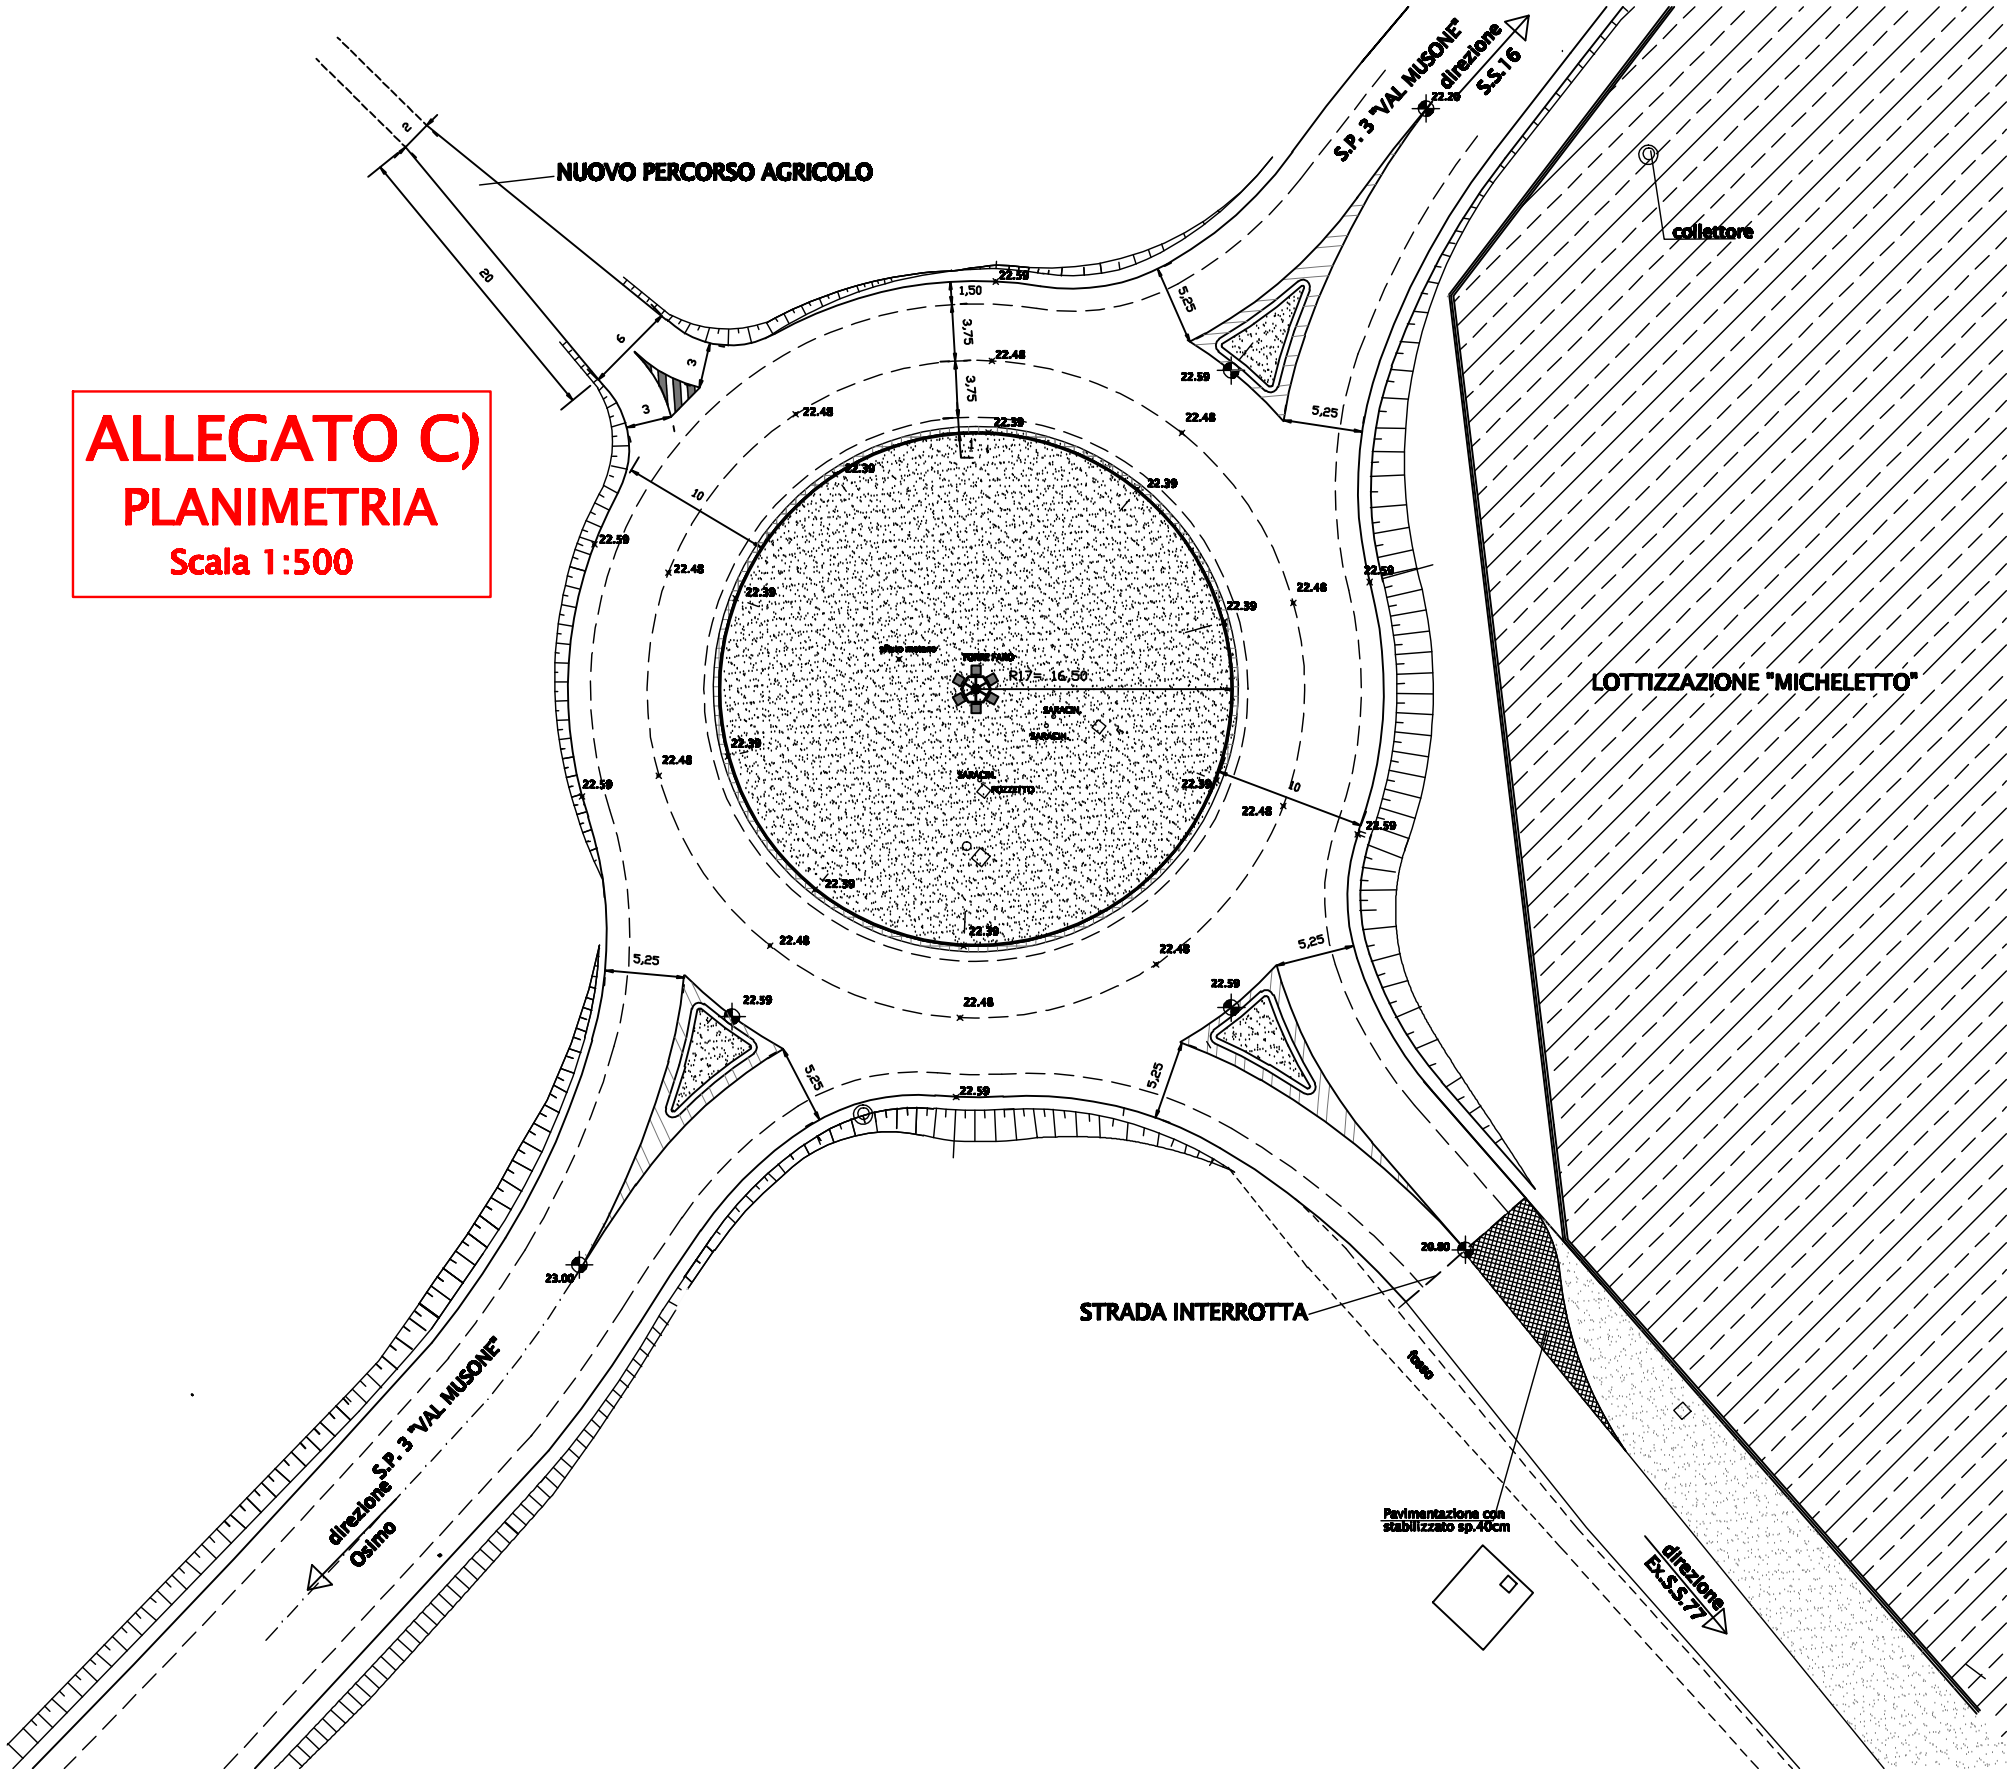ALLEGATO C)
PLANIMETRIA
Scala 1:500