



Provincia di Ancona

*DIPARTIMENTO II
Governance, Progetti e Finanza*

Via Ruggeri 5 - 60131 ANCONA - Tel. 071/5894238 Fax. 071/5894769



Anas SpA

**Compartimento
della viabilità
per le Marche**

**Progetto
Esecutivo**

OGGETTO:

**SS 16 "Adriatica" - Lavori per
l'eliminazione di intersezione pericolosa
al km 326+040 con la S.P. 24 "Bellaluce"
mediante realizzazione di una rotatoria**

**Comune di:
LORETO**

**N.O.E. di:
ANCONA**

Tavola

C7

**Agg. Gennaio
2014**

Agg.

Agg.

SEZIONI STRADALI

Scala

1:200

**I PROGETTISTI
(Dott.Ing. Alessandro BERLUTI)**

(Geom. Simone PAOLETTI)

**IL RESPONSABILE DEL PROCEDIMENTO
(Dott.Ing. Giacomo DOLCIOTTI)**

Data: OTTOBRE 2012

Redatto: Geom. Simone PAOLETTI

PROFILO: P.to Recanati-Ancona

SEZIONE: 1

PROGRESSIVA: 0.00

Area Scavo = mq 0.00

40
200
200


QUOTE
TERRENO

PARZIALI
TERRENO

PROGRESSIVE
PROGETTO

PARZIALI
PROGETTO

QUOTE
PROGETTO

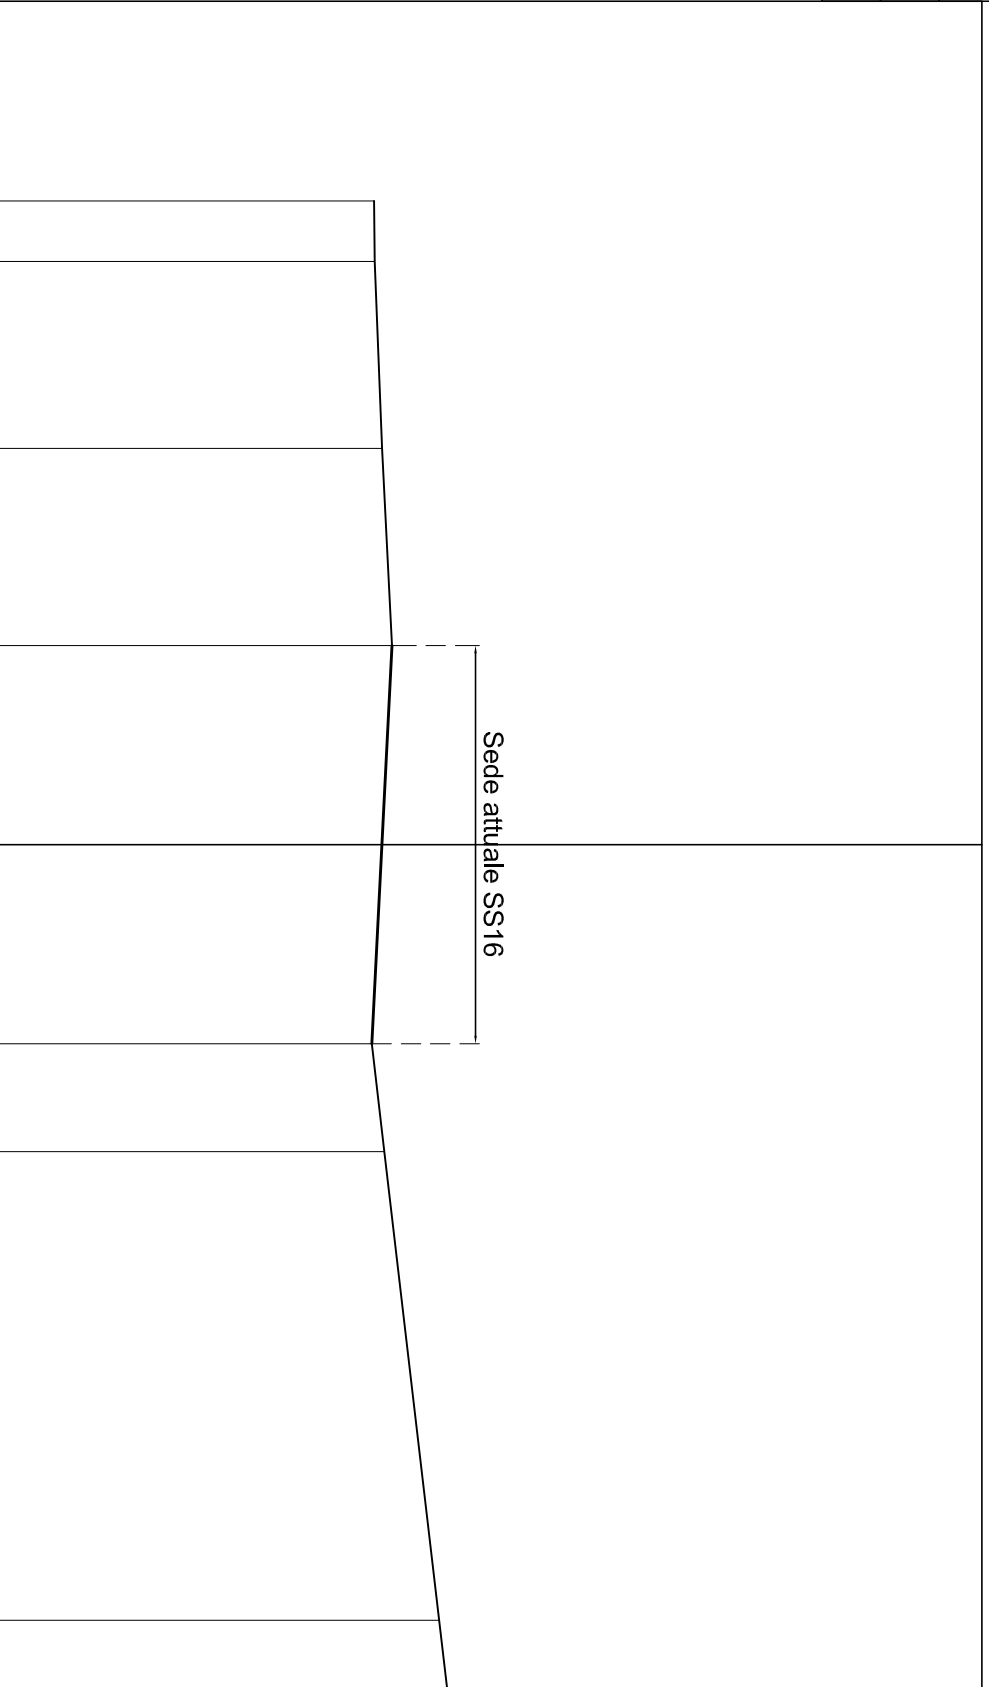

49.63
49.64
49.83
50.09
49.57
49.89
51.30

2.04 1.55 4.79 5.05 10.20 2.77 12.00

5.10 5.10

50.10 49.85 49.50

Sede attuale SS16

PROFILO: P.to Recanati-Ancona

SEZIONE: 2

PROGRESSIVA: 0.00

Area Scavo = mq 1.10


40
200
200

QUOTE TERRENO	49.61	49.58	50.23	50.24	50.24	50.15	49.72	49.63	50.12	52.07	52.10
PARZIALI TERRENO	1.60	3.42	0.85	0.58	3.65	6.35	1.30	0.88	12.06	0.45	

PROGRESSIVE PROGETTO											
----------------------	--	--	--	--	--	--	--	--	--	--	--

PARZIALI PROGETTO	1.50	3.75	3.75	1.50							
-------------------	------	------	------	------	--	--	--	--	--	--	--

QUOTE PROGETTO	50.25	50.20	50.20	49.92	49.84						
----------------	-------	-------	-------	-------	-------	--	--	--	--	--	--

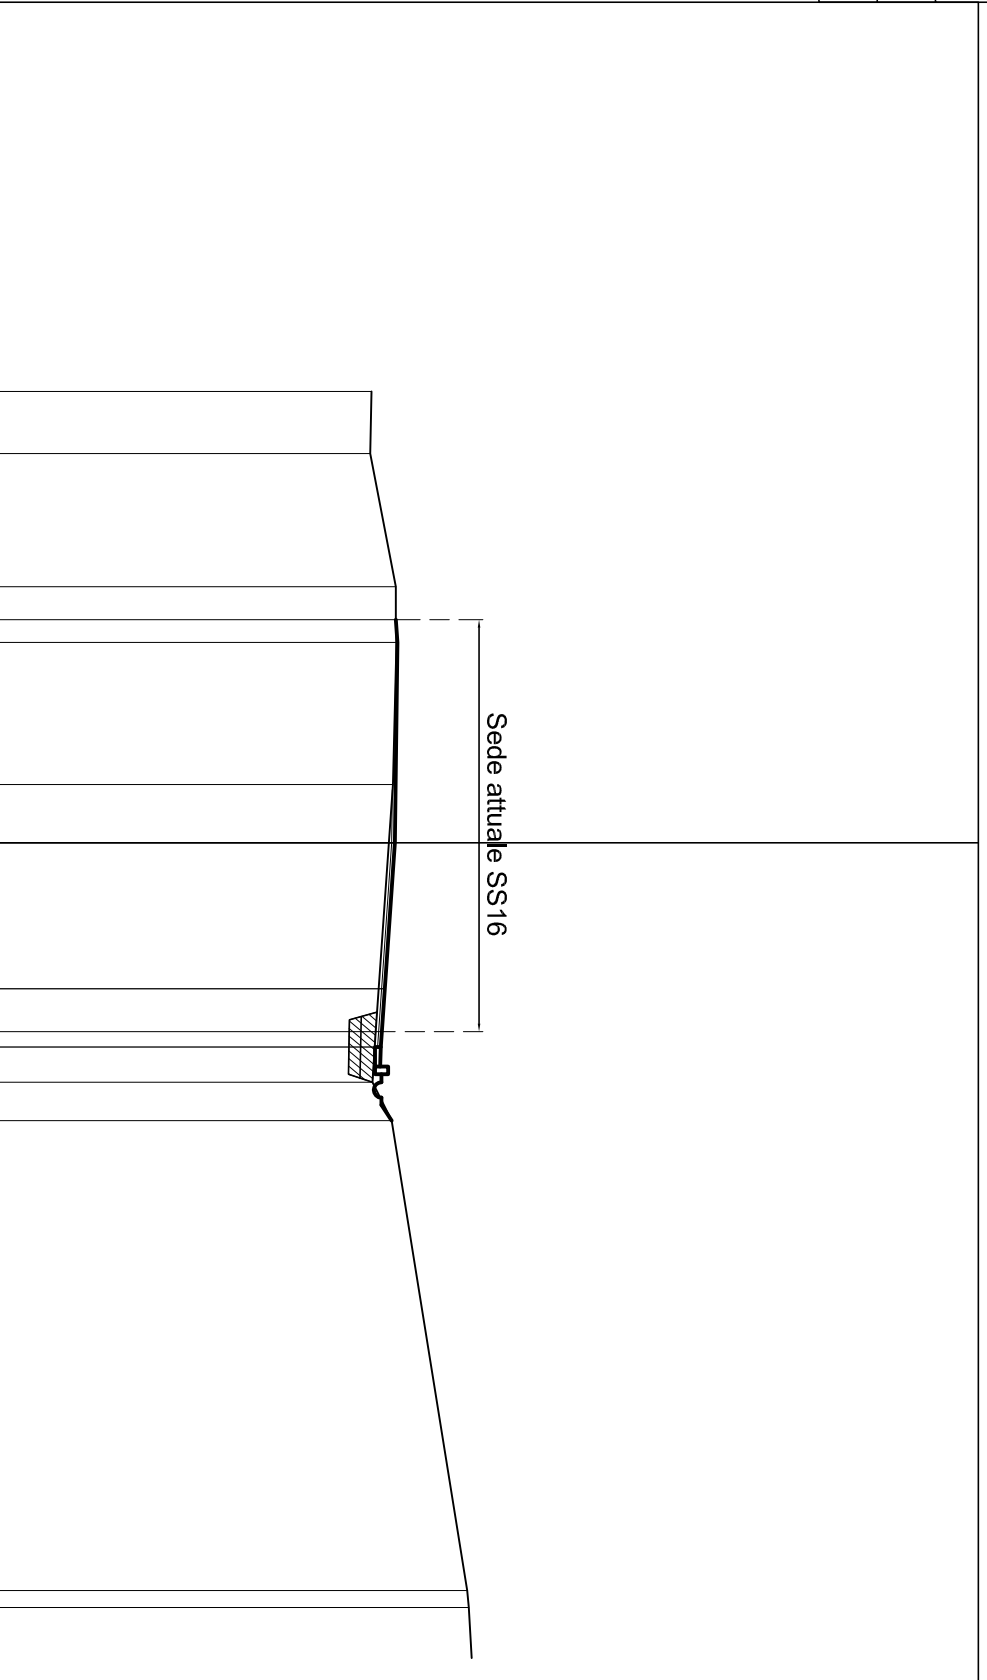


PROFILO: P.to Recanati-Ancona

SEZIONE: 3

PROGRESSIVA: 0.00

Area Scavo = mq 1.90

40
200
200

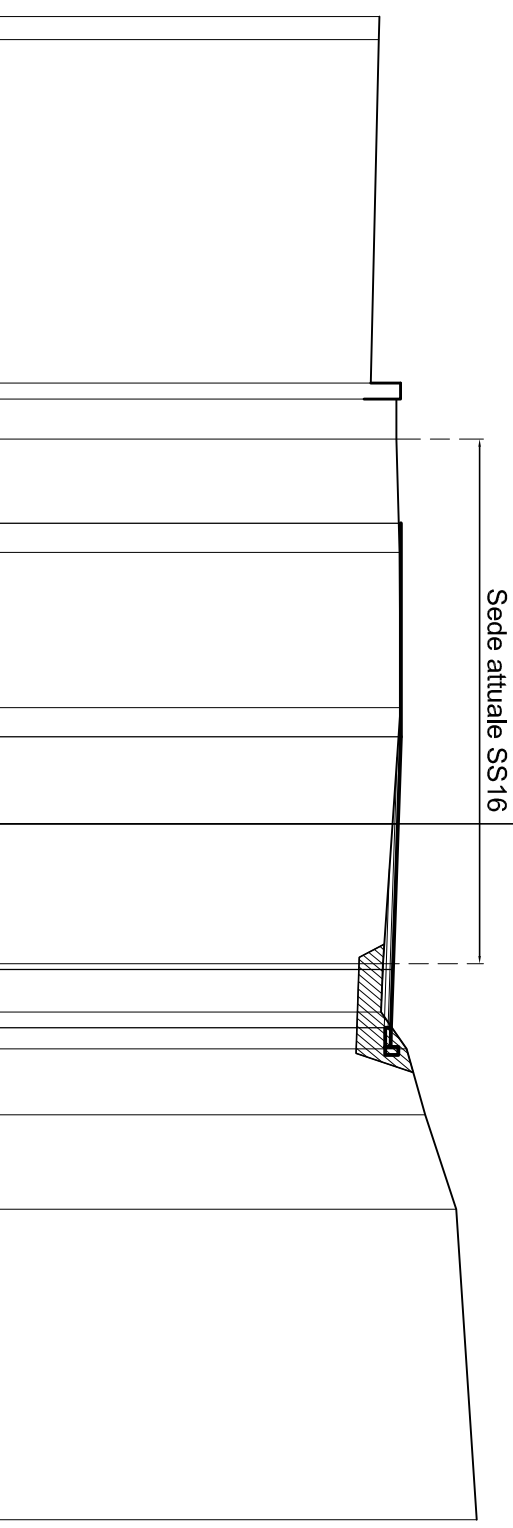

QUOTE
TERRENO

PARZIALI
TERRENO

PROGRESSIVE
PROGETTO

PARZIALI
PROGETTO

QUOTE
PROGETTO

49.80	49.78	8.74	0.40	1.03	2.91	4.00	6.60	1.25	1.70	2.43	8.00	52.30
50.35	50.35	50.35	50.35	50.25	50.15	50.10						

PROFILO: P.to Recanati-Ancona

SEZIONE: 4

PROGRESSIVA: 0.00

Area Scavo = mq 13.10

40
200
200


QUOTE
TERRENO

PARZIALI
TERRENO

PROGRESSIVE
PROGETTO

PARZIALI
PROGETTO

QUOTE
PROGETTO

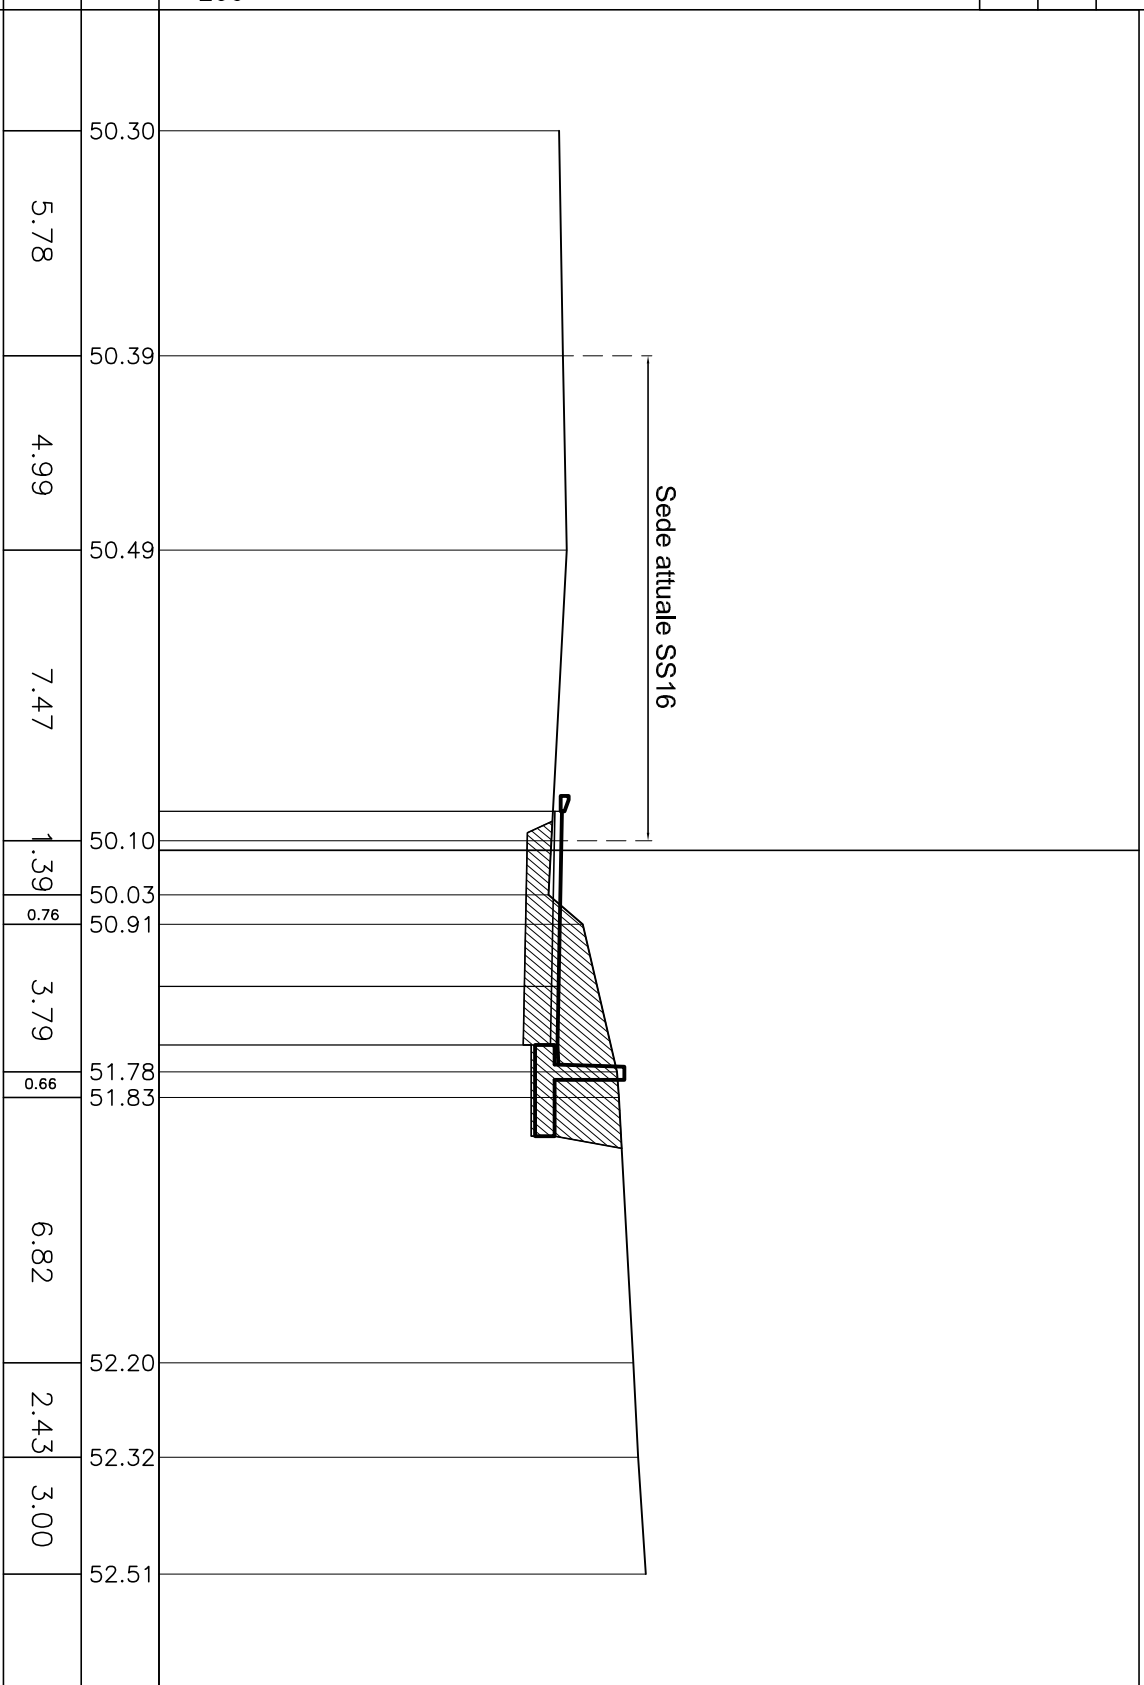

PROFILO: P.to Recanati-Ancona


SEZIONE: 5

PROGRESSIVA: 0.00

Area Scavo = mq 43.50 (4)
Area Scavo = mq 46.00 (6)

40
200
200

Sede attuale SS 16

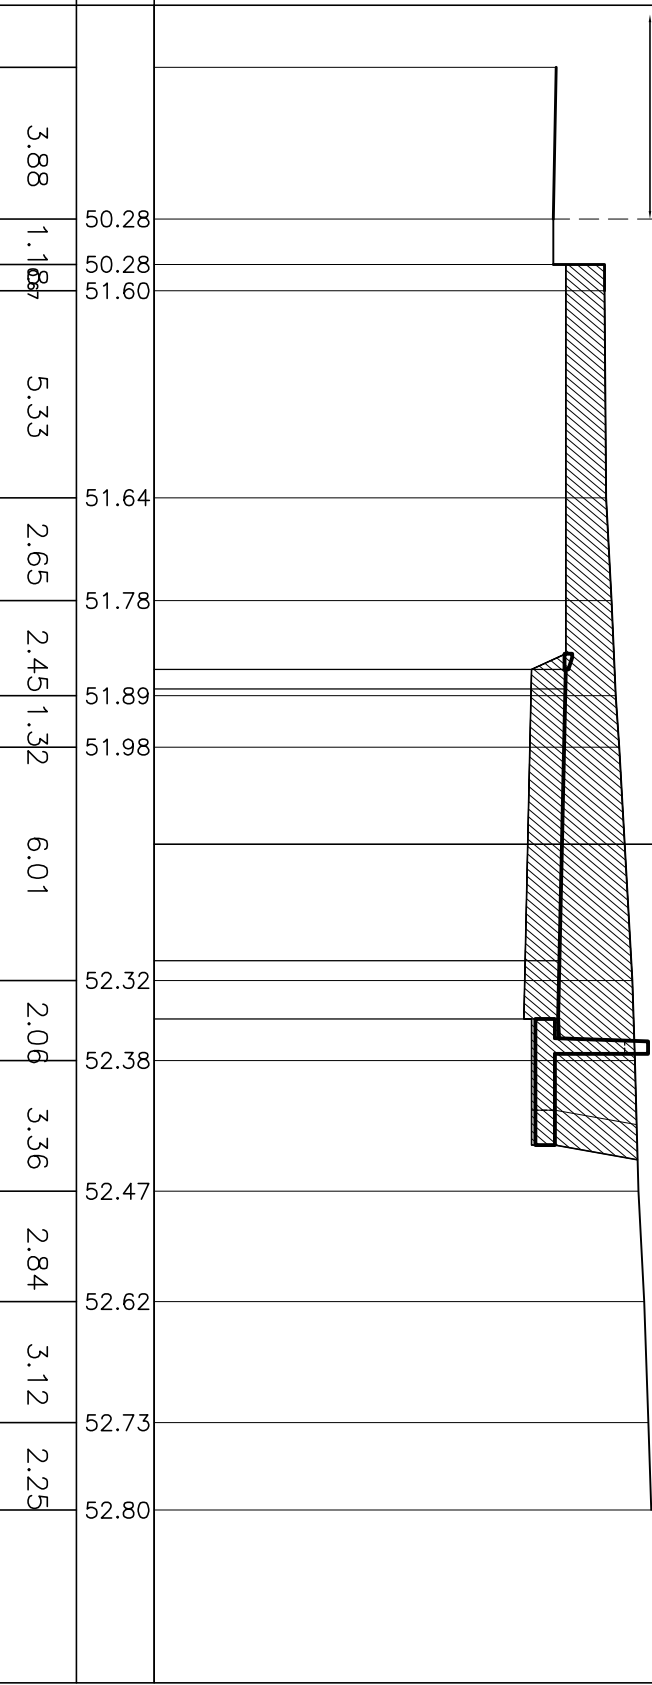

QUOTE
TERRENO

PARZIALI
TERRENO

PROGRESSIVE
PROGETTO

PARZIALI
PROGETTO

QUOTE
PROGETTO

50.28 50.28 51.60 51.64 51.78 51.89 51.98 52.32 52.38 52.47 52.62 52.73 52.80

3.88 1.18 5.33 2.65 2.45 1.32 6.01 2.06 3.36 2.84 3.12 2.25

15.50 0.50 4.00 3.00 1.50


50.60 50.50 50.40

PROFILO: P.to Recanati-Ancona

SEZIONE: 6

PROGRESSIVA: 0.00

Area Scavo = mq 54.40

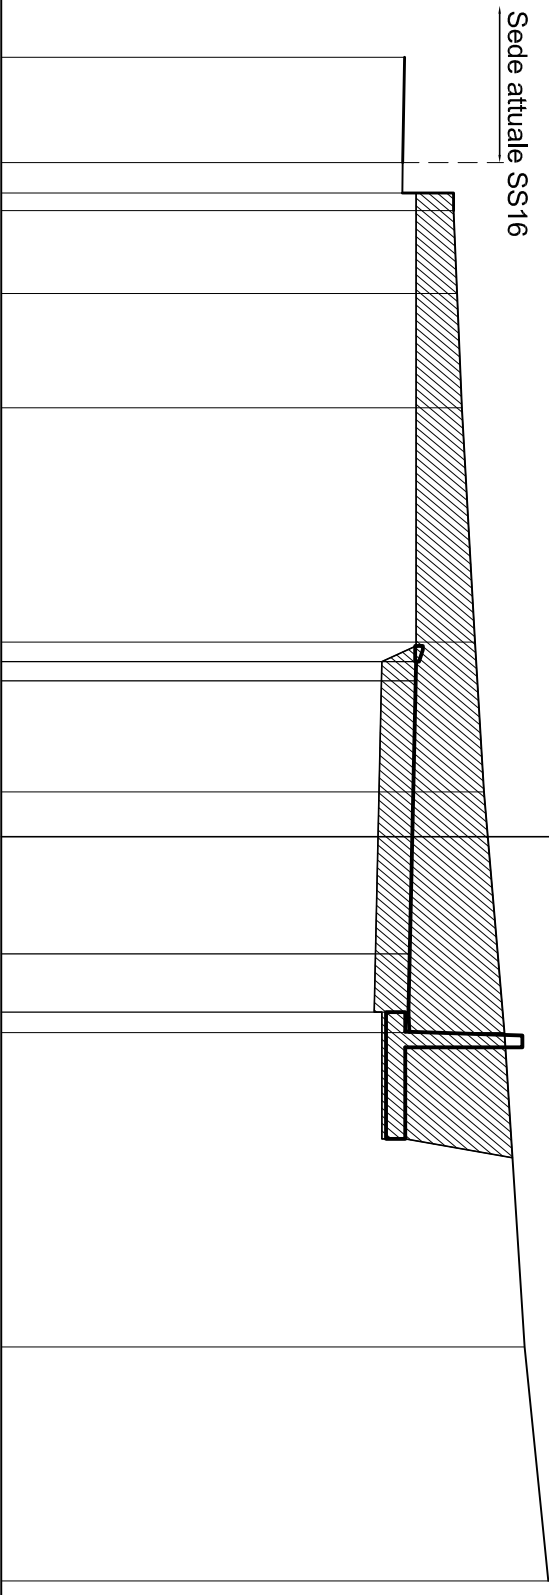

QUOTE TERRENO	50.30	50.30	51.61	51.71	51.82	52.17	52.39	52.91	53.43	54.04
PARZIALI TERRENO	2.70	0.75	2.12	2.93	6.01	3.85	6.17	8.07	6.00	

PROGRESSIVE PROGETTO

PARZIALI PROGETTO

QUOTE PROGETTO

15.50	0.50	4.00	3.00	1.50	
-------	------	------	------	------	--


50.65	50.55	50.45			
-------	-------	-------	--	--	--

PROFILLO: P.to Recanati-Ancona

SEZIONE: 7

PROGRESSIVA: 0.00

Area Scavo = mq 59.70

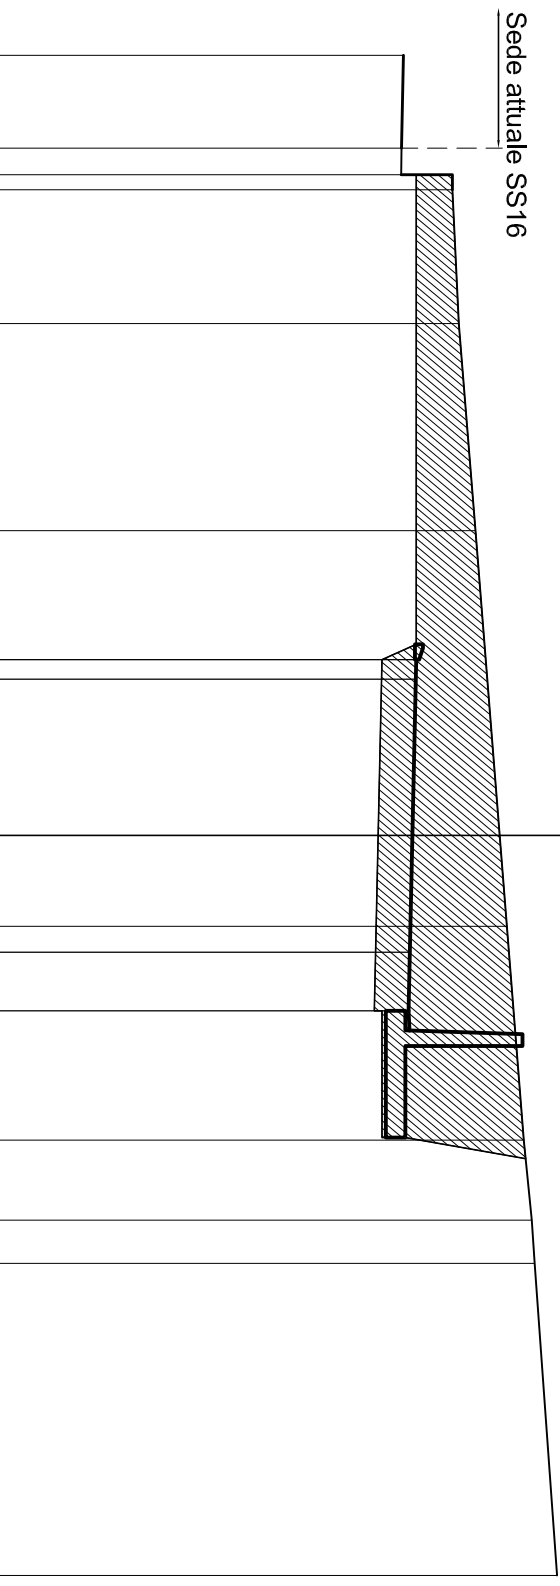

40
200
200

QUOTE
TERRENO

PARZIALI
TERRENO

PROGRESSIVE
PROGETTO

PARZIALI
PROGETTO

QUOTE
PROGETTO

2.38	3.43	5.28	10.15	5.51	2.05	1.11	8.00
0.50	4.00	3.00	1.50				
50.70	50.60	50.50					

PROFLO: P.to Recanati-Ancona

SEZIONE: 8

PROGRESSIVA: 0.00

Area Scavo = mq 58.00

40
200
200

Sede attuale SS16


QUOTE
TERRENO

PARZIALI
TERRENO

PROGRESSIVE
PROGETTO

PARZIALI
PROGETTO

QUOTE
PROGETTO

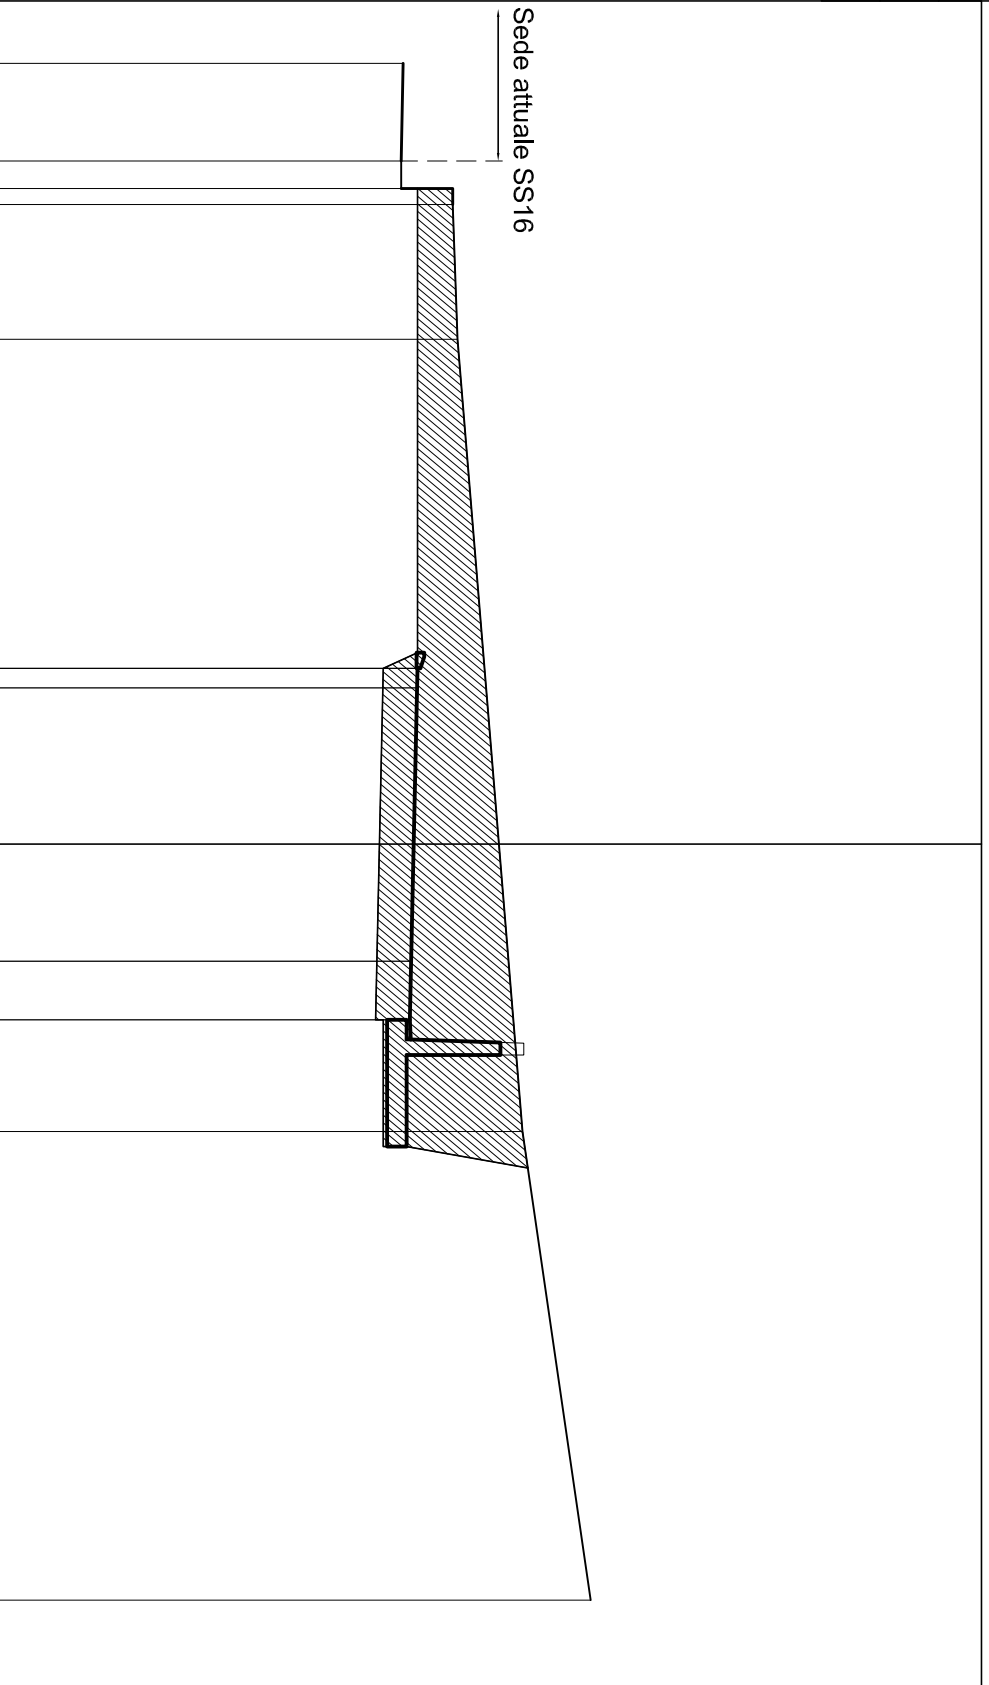

2.50	3.45	20.29	12.00
------	------	-------	-------

15.50

0.50	4.00	3.00	1.50
------	------	------	------

50.75	50.65	50.55
-------	-------	-------

PROFILO: P.to Recanati-Ancona

SEZIONE: 10

PROGRESSIVA: 0.00

Area Scavo = mq 23.10 (9)
Area Scavo = mq 22.00 (11)

40
200
200


QUOTE
TERRENO

PARZIALI
TERRENO

PROGRESSIVE
PROGETTO

PARZIALI
PROGETTO

QUOTE
PROGETTO

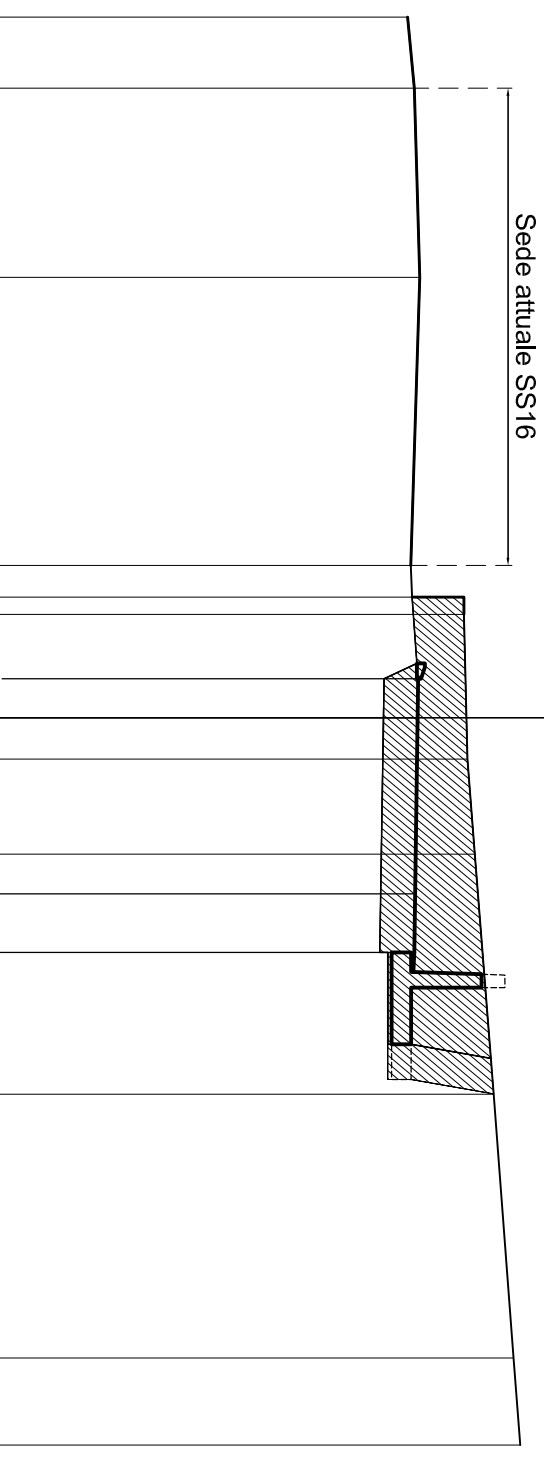

50.48	50.65	50.79	50.57	50.60	51.92	52.02	52.21	52.68	53.19	53.36
1.82	4.84	7.38	0.81	9.44	3.70	2.44	6.15	6.75	2.23	

50.75	50.65
-------	-------

1.00	4.50	1.50
------	------	------

50.75	50.65
-------	-------

PROFILO: P.to Recanatì-Ancona

SEZIONE: 12

PROGRESSIVA: 0.00

Area Scavo = mq 6.40

40
200
200


QUOTE
TERRENO

PARZIALI
TERRENO

PROGRESSIVE
PROGETTO

PARZIALI
PROGETTO

QUOTE
PROGETTO

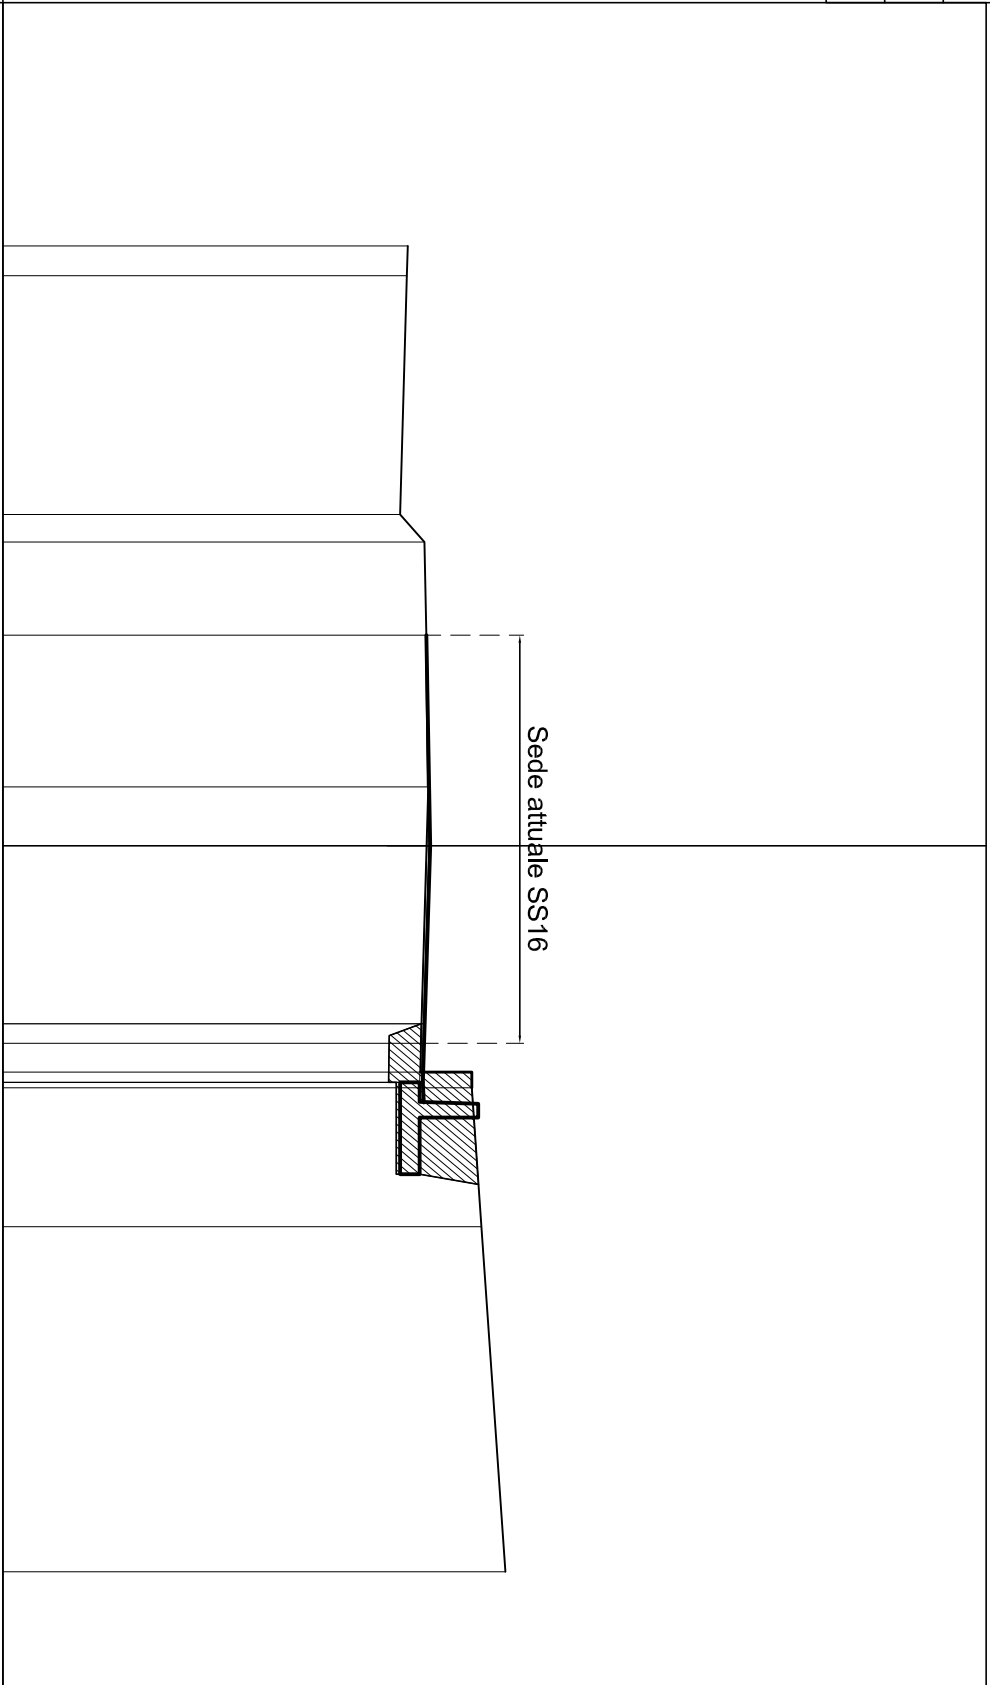

50.37
50.35
50.18
50.80
50.84
50.90
50.70
50.70
52.02
52.25
52.87

0.75
6.12
0.75
2.38
3.89
6.57
0.75
3.57
8.84

0.90
4.50
4.50
1.50

50.85
50.95
50.75

50.85
50.95
50.75

PROFLO: P.to Recanati-Ancona

SEZIONE: 13

PROGRESSIVA: 0.00

Area Scavo = mq 3.80

40
200
200


QUOTE
TERRENO

PARZIALI
TERRENO

PROGRESSIVE
PROGETTO

PARZIALI
PROGETTO

QUOTE
PROGETTO

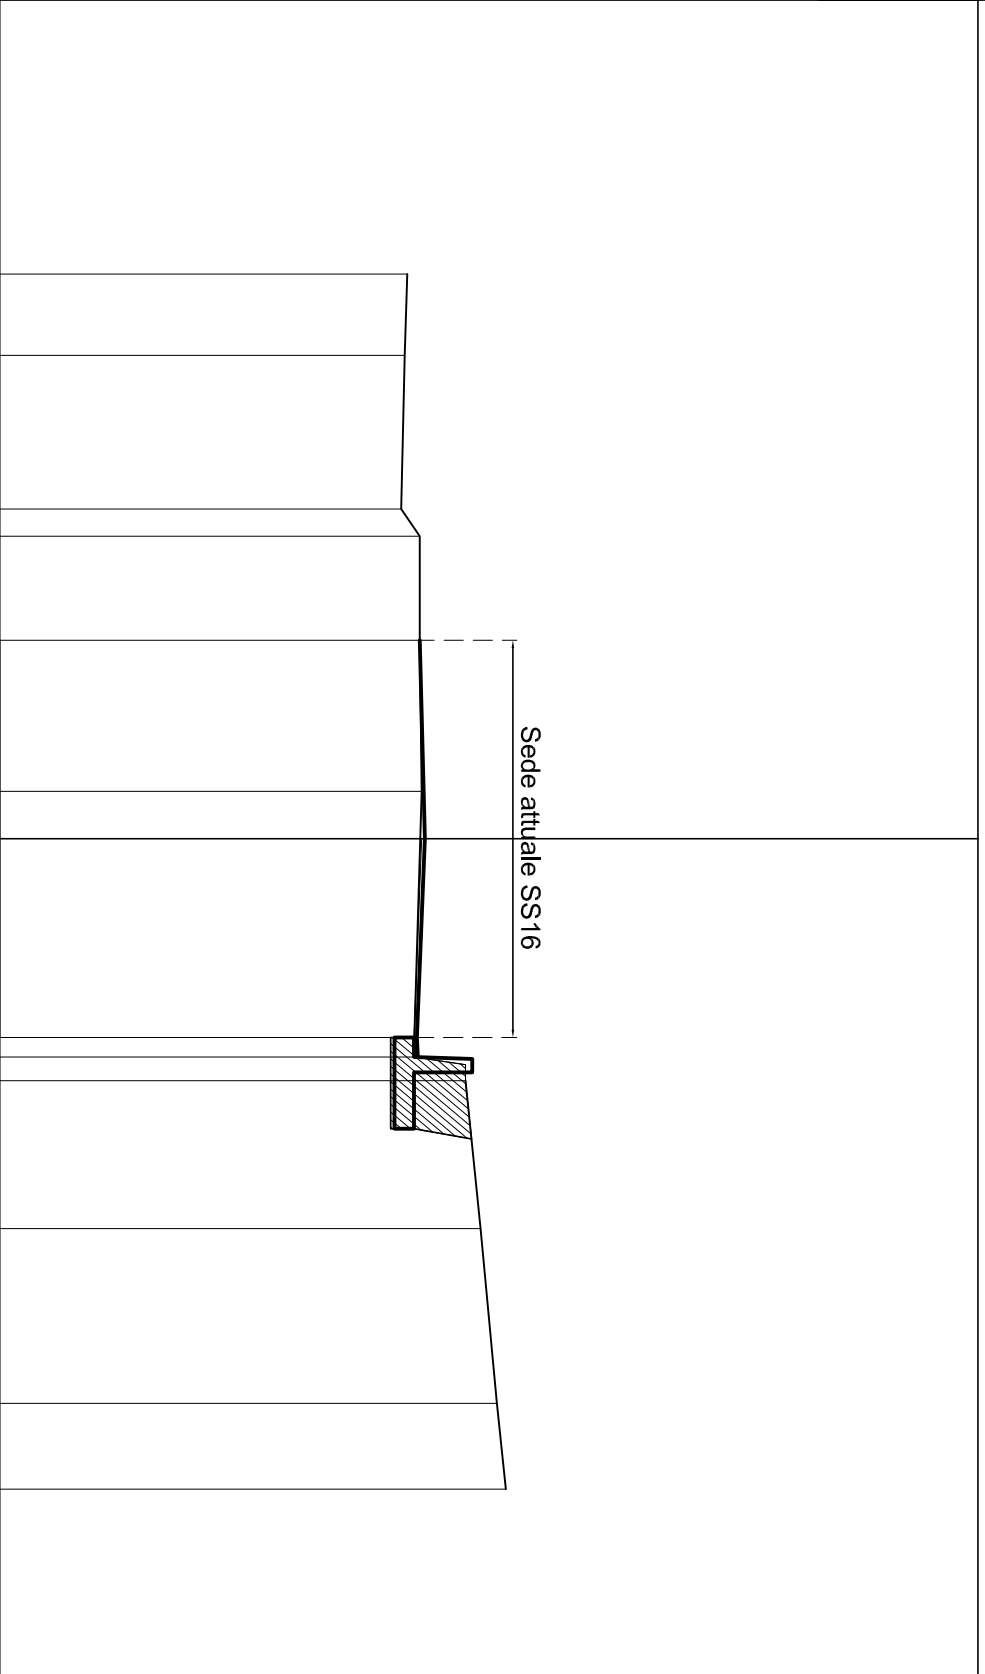


PROFILO: SEZ.ROTATORIA

SEZIONE: 14

PROGRESSIVA:

Area Scavo = mq 0.00

40
OBJ5
OBJ6

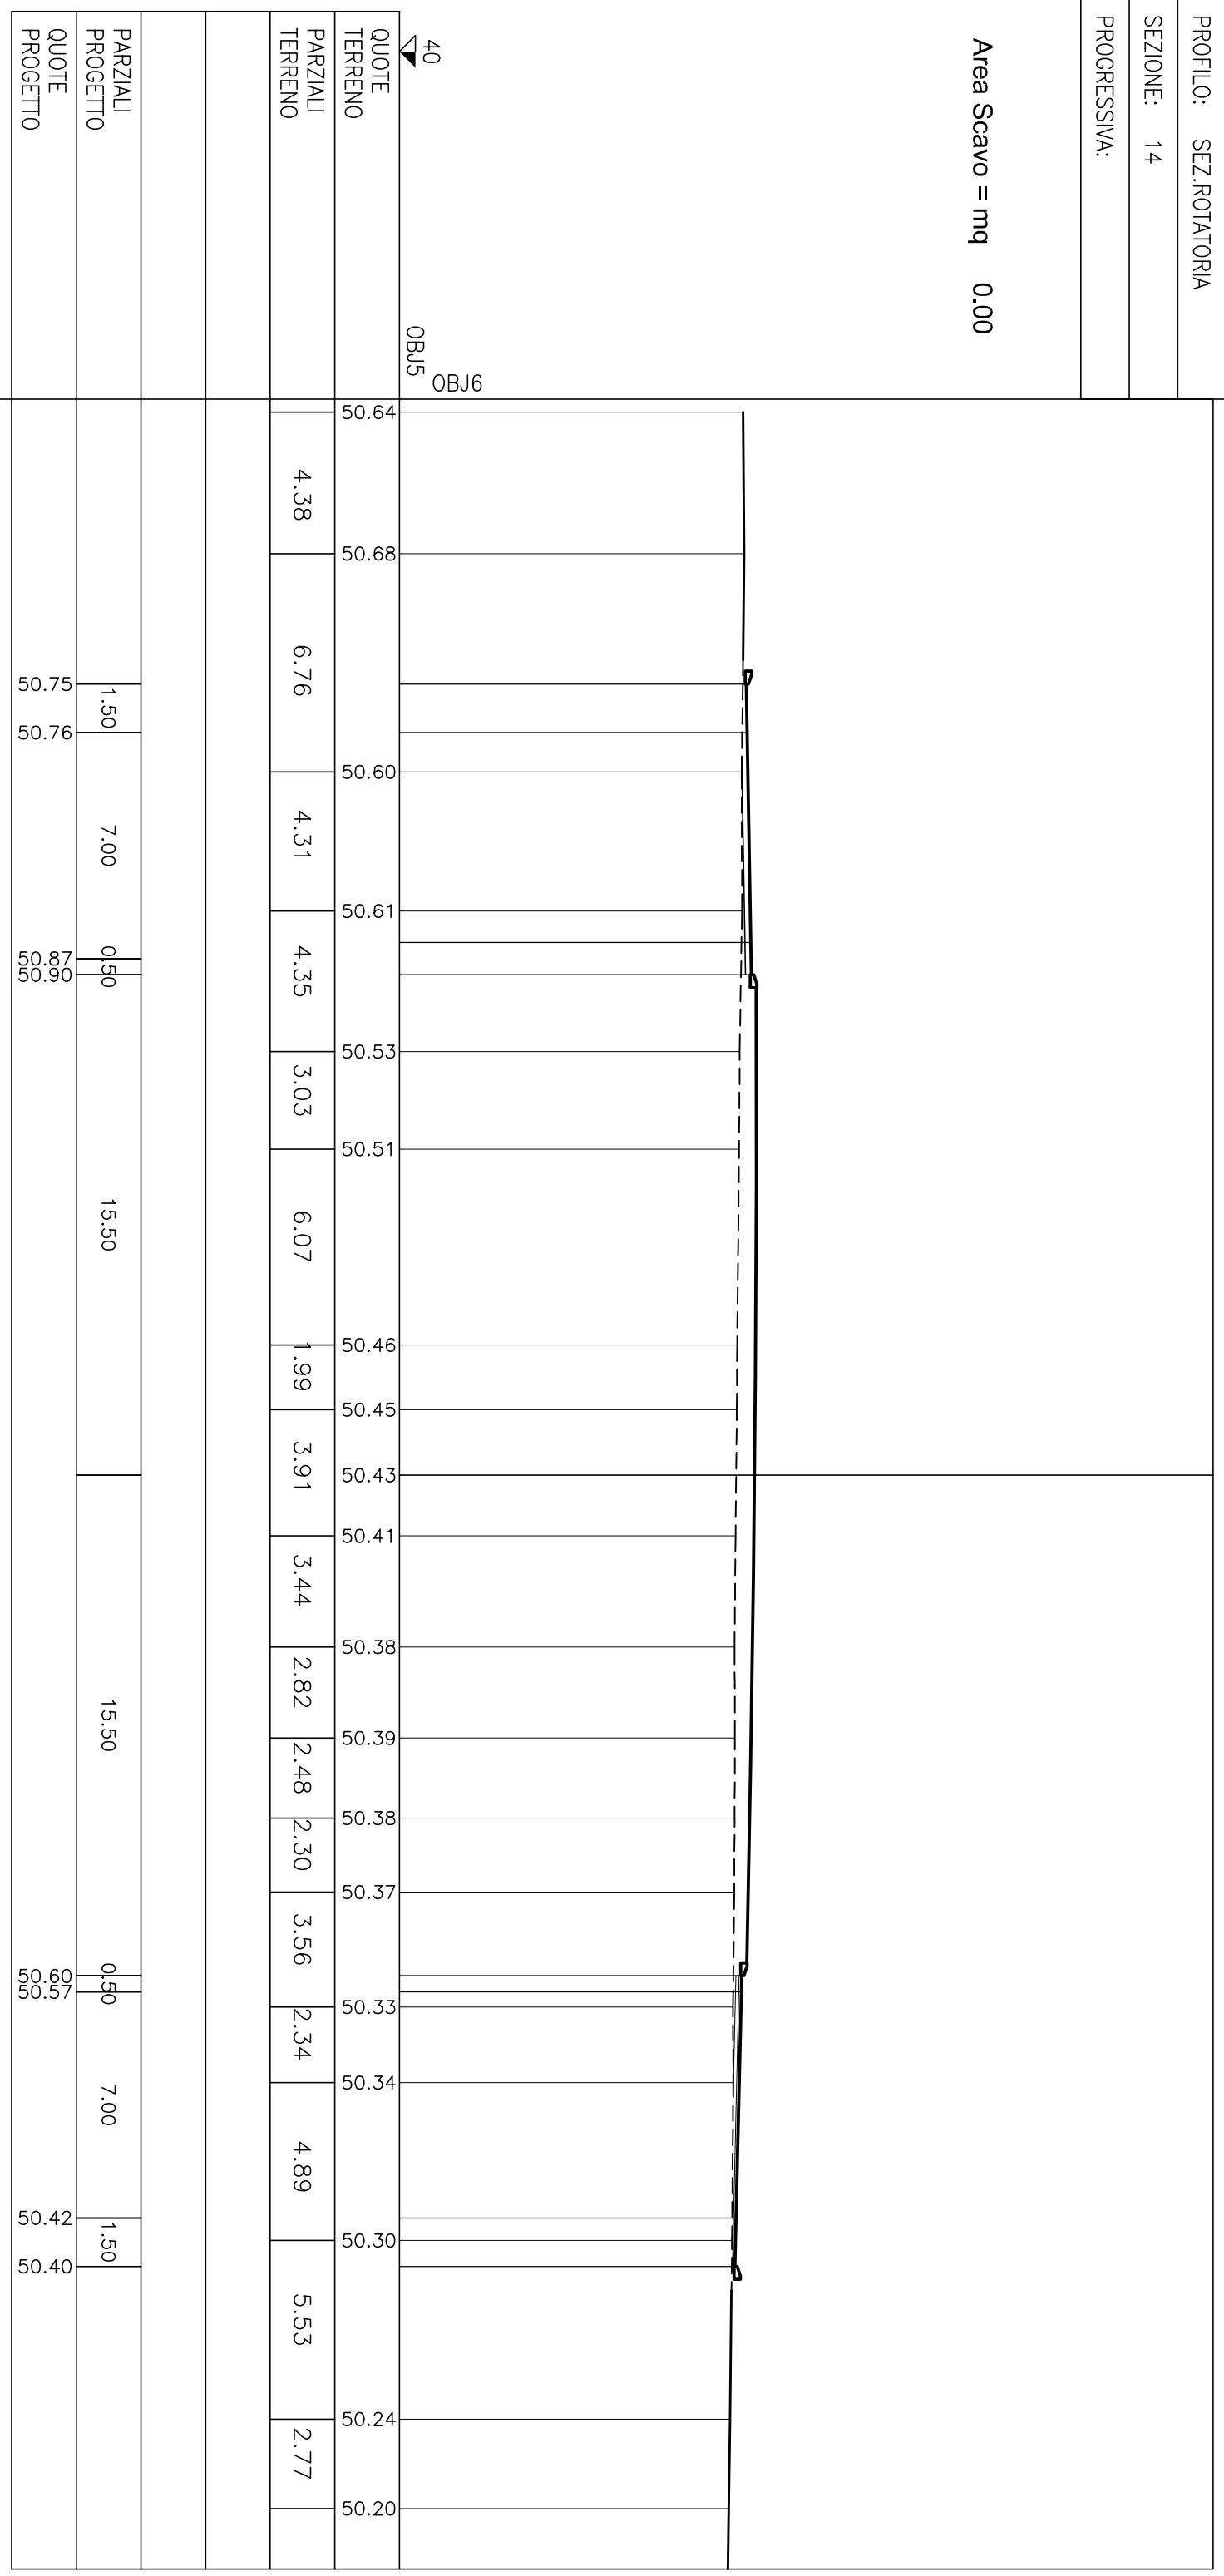

PROFILO: SEZ. ROTATORIA


SEZIONE: 7'-7

PROGRESSIVA:

40
200
200

QUOTE
TERRENO
PARZIALI
TERRENO

PARZIALI
PROGETTO
QUOTE
PROGETTO

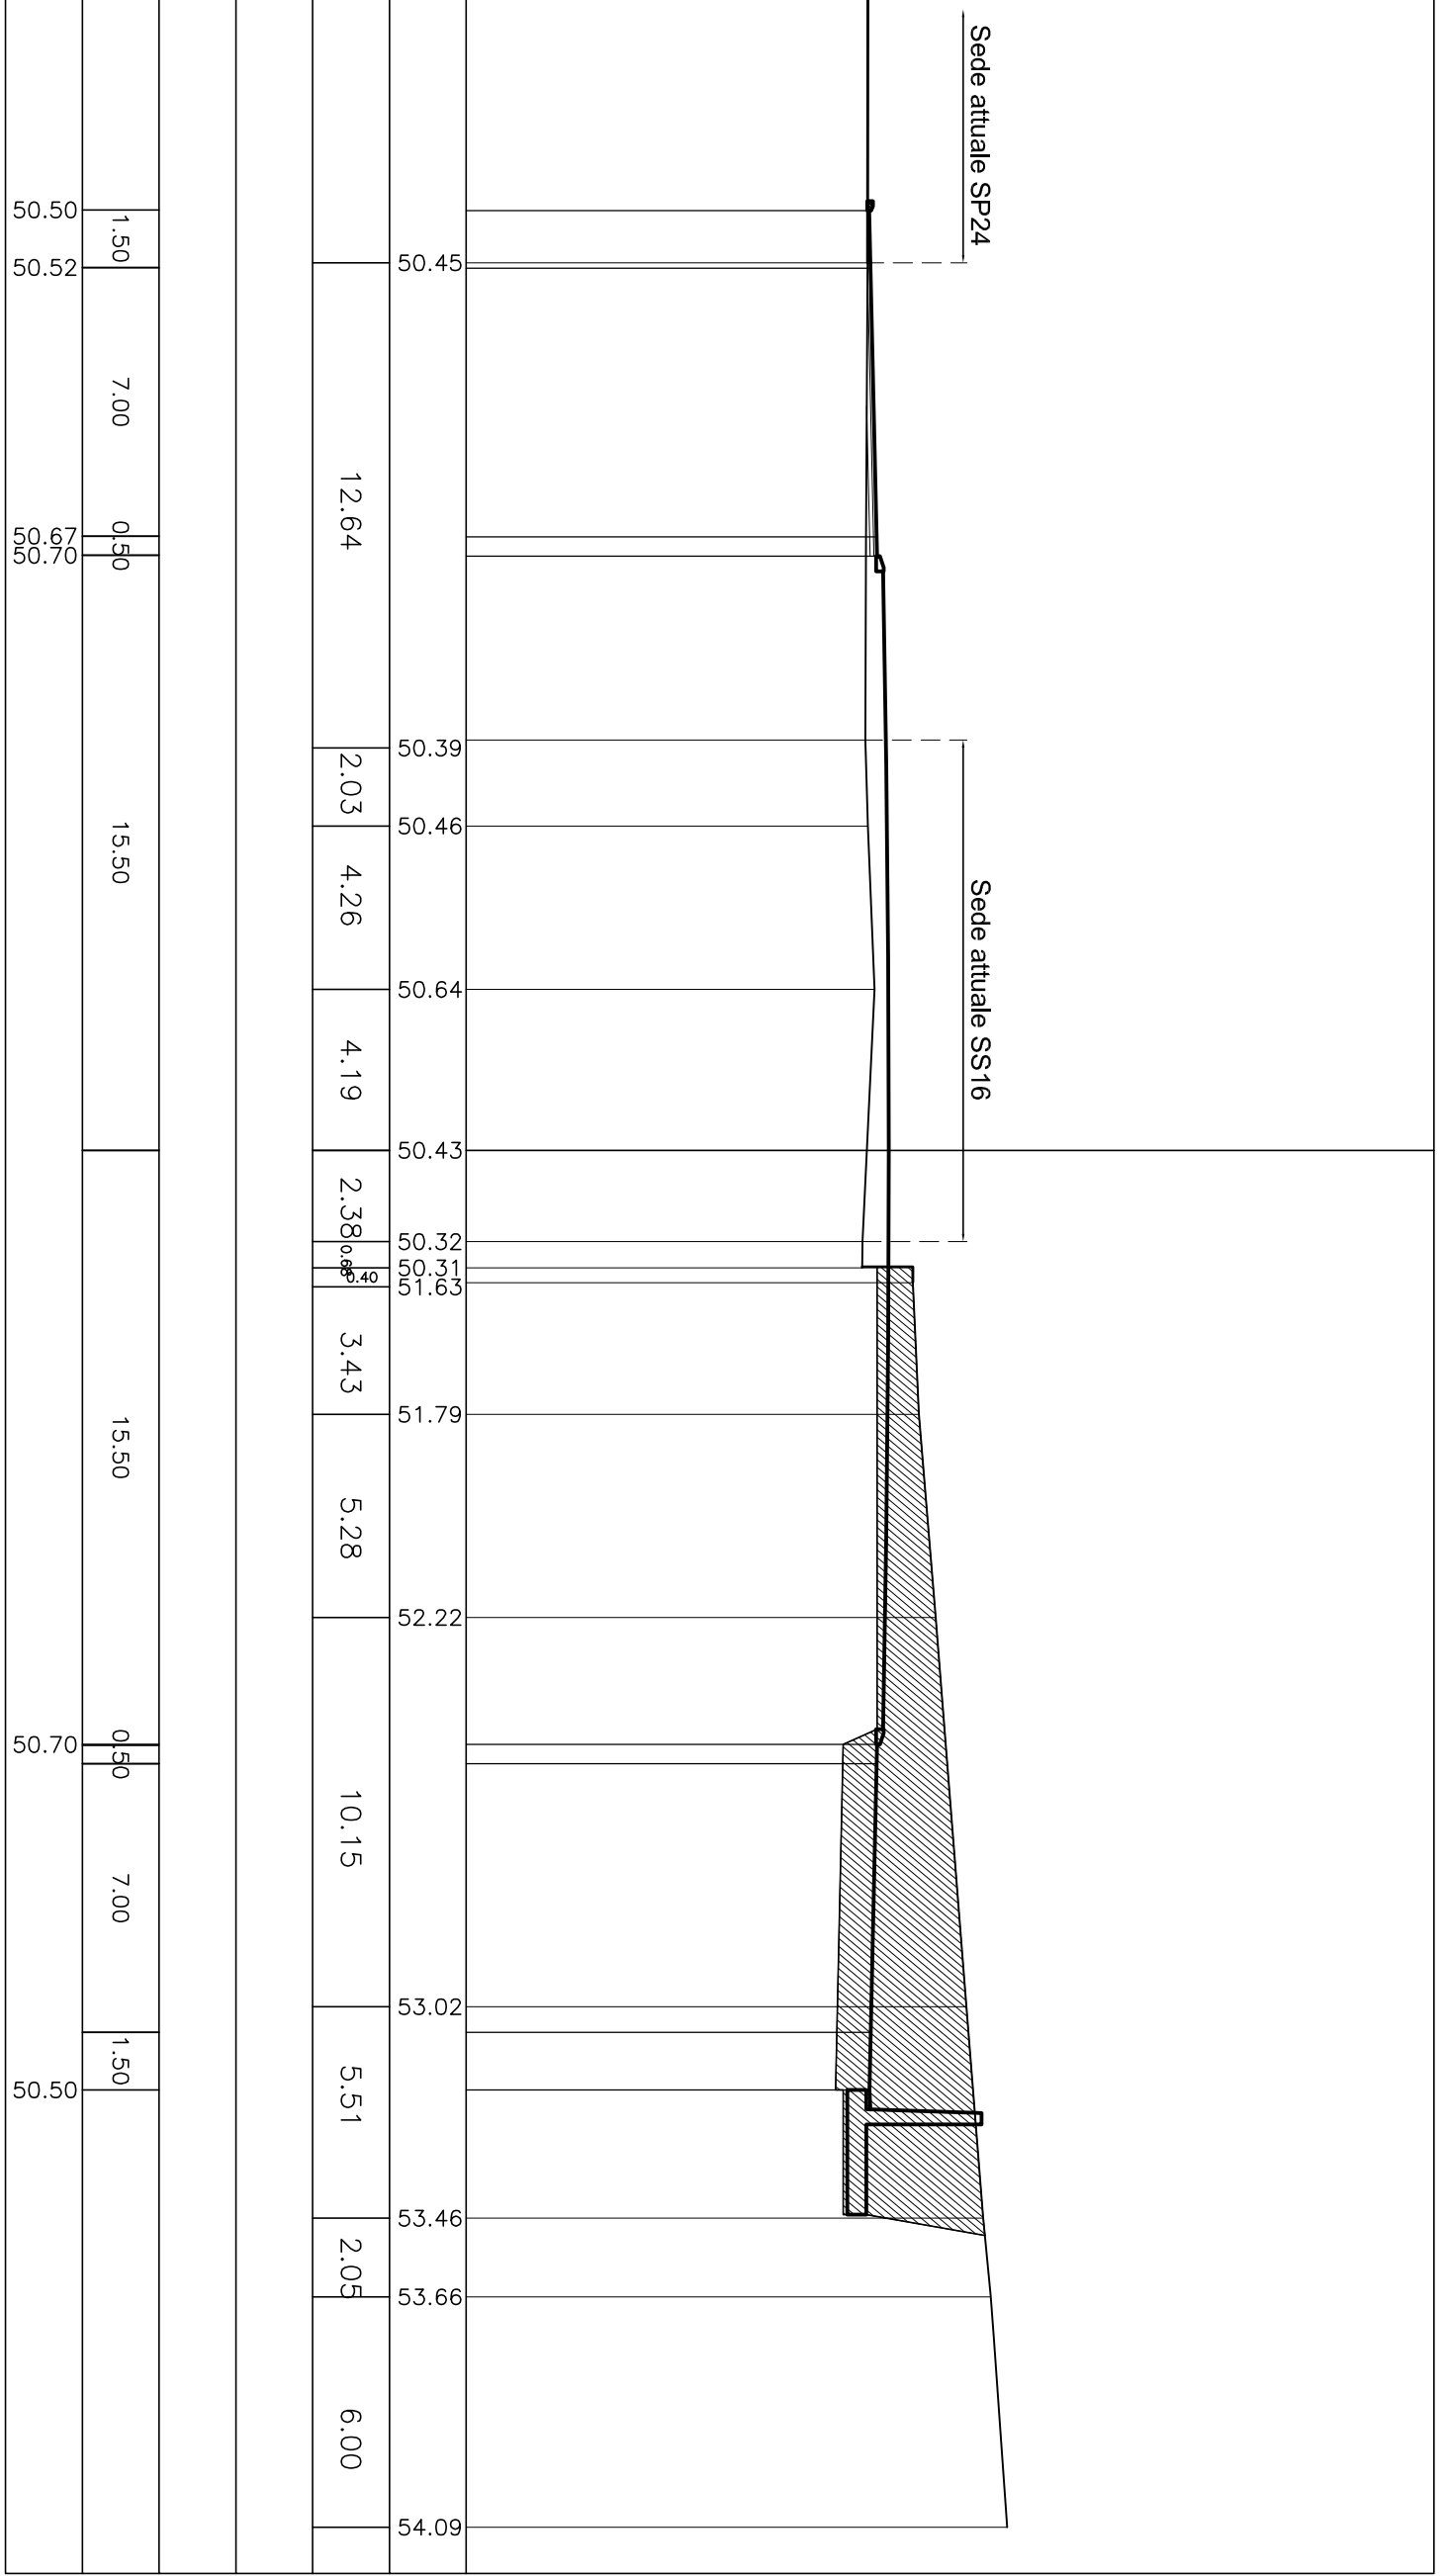

PROFILO: SEZ.ROTATORIA

SEZIONE: 9'-9

PROGRESSIVA:

