



PROVINCIA DI
ANCONA

III SETTORE

Area Edilizia Scolastica ed Istituzionale, Patrimonio ed Espropri
Strada di Passo Varano 19/A -60131 ANCONA
Tel. 071/5894272 Fax 071/5894769

Oggetto:

**FSE-PON 2014-2020 – INTERVENTI DI ADEGUAMENTO E DI ADATTAMENTO
FUNZIONALE DEGLI SPAZI E DELLE AULE DIDATTICHE IN CONSEGUENZA
DELL'EMERGENZA SANITARIA DA COVID-19. AVVISO MINISTERO DELL'ISTRUZIONE
13194 DEL 24/06/2020**

Scheda Progetto n. 6


Edificio:

I.I.S. "VOLTERRA ELIA" , Via Esino 36, Torrette di Ancona (AN)
CODICE ARES 0420020460

**Lavori di adeguamento antincendio delle compartimentazioni dei
laboratori di chimica e relativi impianti interferenti.**

ELABORATO GRAFICO

<p>I PROGETTISTI (Ing. Nicola Verdolini) (Geom. Paola Orciani)</p> <p>(Documento informatico firmato digitalmente ex DPR n. 445/2000 e D.Lgs. n. 82/2005 e norme collegate. Sostituisce il documento cartaceo firmato in autografo)</p>	<p>IL RESPONSABILE DEL PROCEDIMENTO (Dott. Ing. Alessandra Vallasciani)</p> <p>(Documento informatico firmato digitalmente ex DPR n. 445/2000 e D.Lgs. n. 82/2005 e norme collegate. Sostituisce il documento cartaceo firmato in autografo)</p>
---	--

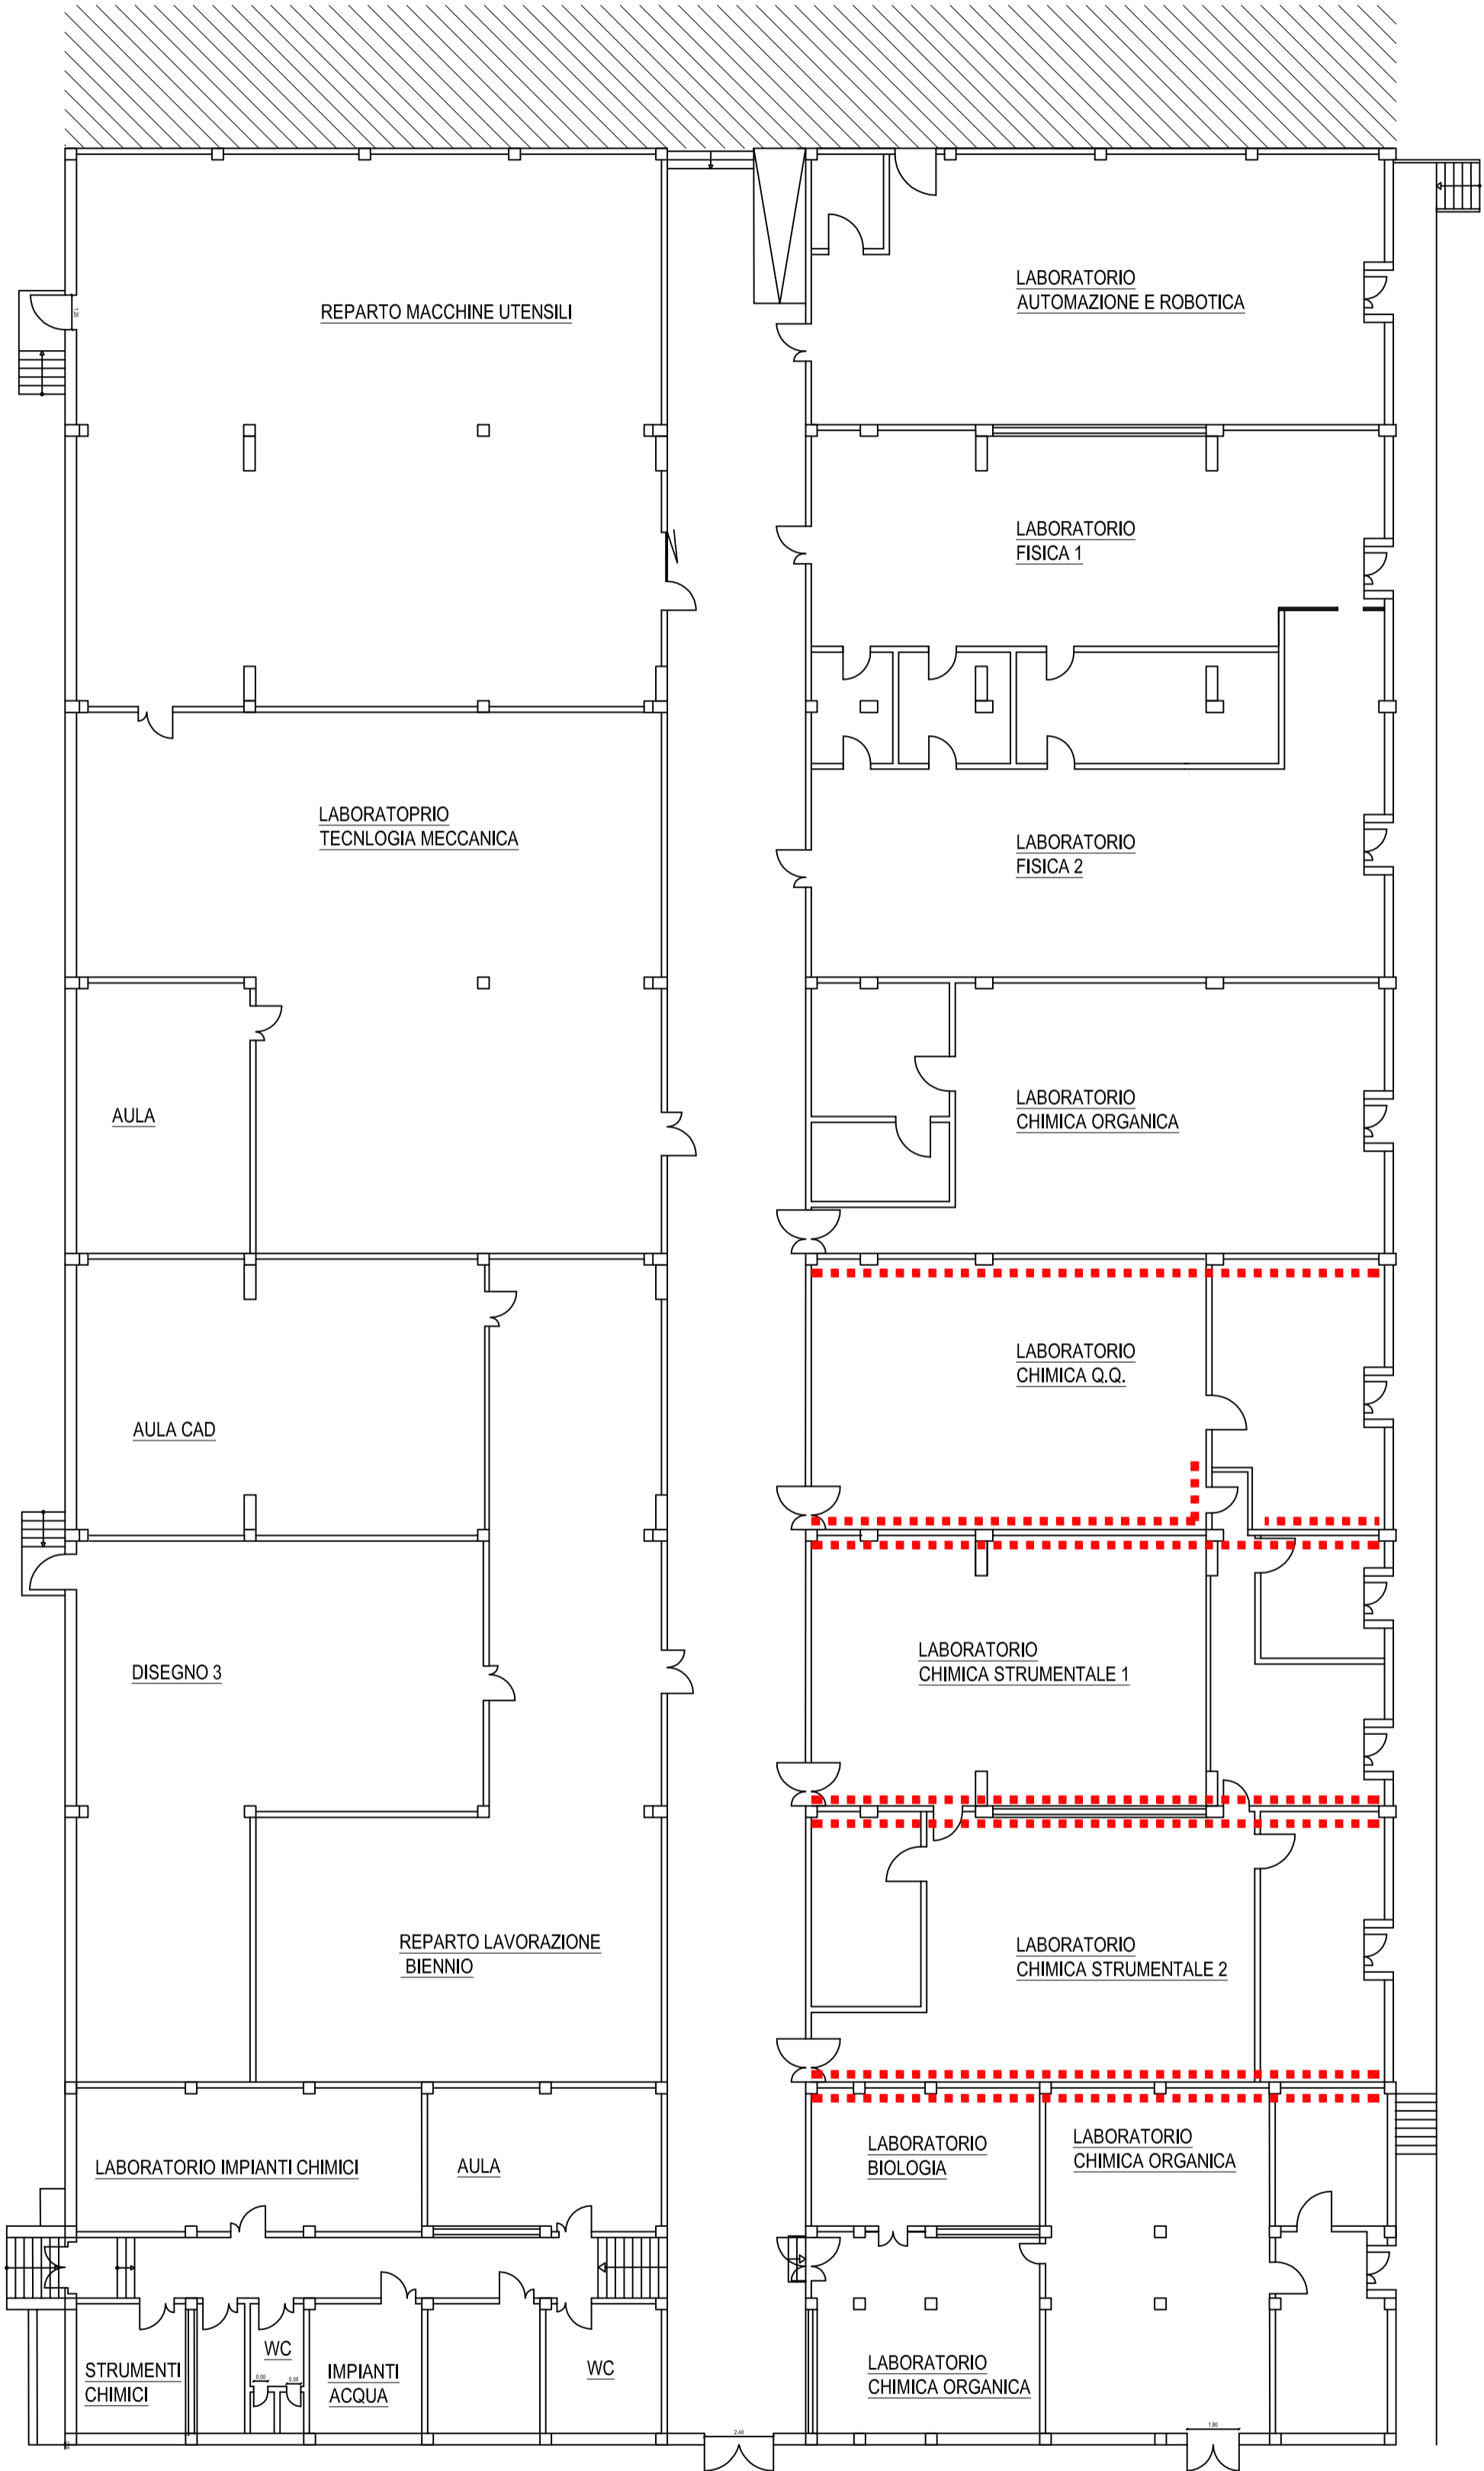

COMPARTIMENTAZIONE REALIZZATA CON LASTRA IN ADERENZA IN CARTONGESSO REI