

Frontespizio Protocollo

**N° 2026/2173 del 21/01/2026**

**Classificazione** 21.02.10

**Fascicolo** 2019/14

**Oggetto:** ORDINANZA N. 4/2026 - APERTURA AL TRAFFICO VEICOLARE DEL TRATTO STRADALE DI NUOVA COSTRUZIONE, COMPRENDENTE NUOVO PONTE SUL FIUME ESINO E NUOVA ROTATORIA, IN DEVIAZIONE DELLA SP 14 "SENIGALLIA -ALBACINA" DAL KM 61+170 AL KM 61+350, ED INTERDIZIONE AL TRANSITO VEICOLARE SUL VECCHIO TRACCIATO DELLA STESSA STRADA. COMUNE DI SERRA SAN QUIRICO.

Con la presente si consegna copia analogica a stampa, tratta, ai sensi e per gli effetti di cui all'art. 3/bis, comma 4/bis ed all'art. 23 del D.Lgs 82/2005, dal documento informatico sottoscritto con firma digitale, predisposto e conservato presso l'Amministrazione in conformità al D.Lgs. 82/2005 (C.A.D.) identificato con HASH, indicato/i in calce, dell'atto in oggetto e dei suoi allegati.

Allegati:

- ORDINANZA N. 4-2026 SP 14.pdf

D00196A8FCE555354ADC3F820C36A58924F2DCDEDC6DCE84DD875AFE34AA8854D0D0  
24B71D23C8C3BFC3345190A8D53939F30109764D5671D99B55DF1D2345C6

- PLANIMETRIA.pdf

242ECAB427F29881C7009088D74CA987E9951C60509FA2160D11359D4E5DB8BF6DE7C1  
A3DE0F175395AC66F0BBE842F0A413FFEB0FF16E28475A0AE5705394FA

- LETTERA\_PROT\_2026\_2173.pdf

76D766D9EF7A00171F632CFBE05DD6521ABEFACC6F52132BAECEA64740716A65754590  
0D082D22610C35AD263EF48C47720991E833154FDC48BD6741E584DAC9



Settore III  
3.4 - Area Concessioni, Autorizzazioni e Patrimonio  
3.4.2 - UO Concessioni e Autorizzazioni  
Codice fiscale n. 00369930425

Originale informatico ai sensi del D.Lgs. n. 82/2005

Nota trasmessa via posta elettronica certificata

**Classificazione** 21.02.10

**Fascicolo** 2019/14

PREFETTURA DI ANCONA  
[protocollo.prefan@pec.interno.it](mailto:protocollo.prefan@pec.interno.it)

MINISTERO INFRASTRUTTURE E TRASPORTI  
[gestione.eventi@cciss.it](mailto:gestione.eventi@cciss.it)

REGIONE MARCHE:  
DIREZIONE PROTEZIONE CIVILE E SICUREZZA DEL TERRITORIO  
[regione.marche.protciv@emarche.it](mailto:regione.marche.protciv@emarche.it)

UFFICIO PROVINCIALE MCTC DI ANCONA  
[umc-ancona@pec.mit.gov.it](mailto:umc-ancona@pec.mit.gov.it)

SEZIONE POLIZIA STRADALE DI ANCONA  
[dipps214.0100@pecps.poliziadistato.it](mailto:dipps214.0100@pecps.poliziadistato.it)

COMANDO PROVINCIALE CARABINIERI  
ANCONA  
[tan29515@pec.carabinieri.it](mailto:tan29515@pec.carabinieri.it)

COMANDO VIGILI DEL FUOCO COMANDO PROVINCIALE ANCONA  
[com.ancona@cert.vigilfuoco.it](mailto:com.ancona@cert.vigilfuoco.it)

CENTRALE OPERATIVA 112 ANCONA  
[cct.av2@sanita.marche.it](mailto:cct.av2@sanita.marche.it)

CROCE ROSSA ITALIANA  
COMITATO PROVINCIALE di ANCONA  
[cp.ancona@cert.cri.it](mailto:cp.ancona@cert.cri.it)

AUTOMOBILE CLUB ITALIA ANCONA  
[automobileclubancona@pec.aci.it](mailto:automobileclubancona@pec.aci.it)

RAI RADIO TELEVISIONE ITALIANA ANCONA  
[raiancona@postacertificata.rai.it](mailto:raiancona@postacertificata.rai.it)



Settore III  
3.4 - Area Concessioni, Autorizzazioni e Patrimonio  
3.4.2 - UO Concessioni e Autorizzazioni  
Codice fiscale n. 00369930425

CORRIERE ADRIATICO ANCONA  
[corriereadriatico@legalmail.it](mailto:corriereadriatico@legalmail.it)

IL RESTO DEL CARLINO ANCONA  
[cronaca.ancona@ilcarlino.net](mailto:cronaca.ancona@ilcarlino.net)

AG. ANSA ANCONA  
[ansa.marche@ansa.it](mailto:ansa.marche@ansa.it)

AI SIG. SINDACO  
COMUNE DI SERRA SAN QUIRICO  
[protocollo.serrasanquirico@emarche.it](mailto:protocollo.serrasanquirico@emarche.it)

AL SIG. SINDACO  
COMUNE DI FABRIANO  
[protocollo@pec.comune.fabriano.an.it](mailto:protocollo@pec.comune.fabriano.an.it)

QUADRILATERO MARCHE-UMBRIA S.p.A.  
Via Monzambano, 10 - 00185 Roma (RM)  
c.a. R.P.I.V. Ing. Claudio Bucci  
Alta Sorveglianza ML2  
Via D. Alighieri, 270/A - 60044 Fabriano (AN)  
c.a. R.P. Ing. Iginio Farotti  
[quadrilaterospa@postacert.stradeanas.it](mailto:quadrilaterospa@postacert.stradeanas.it)

DIRPA 2 S.c.a r.l.  
s.l. Via G.V. Bona, 65 - 00185 Roma (RM)  
s.o. Via D. Alighieri 270/D – 60044 Fabriano (AN)  
c.a. D.G. Ing. Salvatore Lieto  
[dirpa2scarl@legalmail.it](mailto:dirpa2scarl@legalmail.it)

ANAS S.p.A.  
Compartimento della Viabilità per le Marche  
Via V. Isonzo, 15 - 60124 Ancona (AN)  
[n.nocera@stradeanas.it](mailto:n.nocera@stradeanas.it) Ing. Nicola Nocera  
[f.morbidoni@stradeanas.it](mailto:f.morbidoni@stradeanas.it) Ing. Francesco Morbidoni  
[anas.marche@postacert.stradeanas.it](mailto:anas.marche@postacert.stradeanas.it)

DIREZIONE LAVORI - ENGEKO SCARL  
Via D. Alighieri, 270/D - 60044 Fabriano (AN)  
c.a. D.L. Ing. Peppino Marascio  
[engeko.dlml2@pec.it](mailto:engeko.dlml2@pec.it)

PARTECIPAZIONI ITALIA S.p.A.  
Via Dante Alighieri 270/D – 60044 Fabriano (AN)  
c.a. P.M. Italia Geom. Gregorio Costa



Settore III  
3.4 - Area Concessioni, Autorizzazioni e Patrimonio  
3.4.2 - UO Concessioni e Autorizzazioni  
Codice fiscale n. 00369930425

[partecipazioniitaliaspa@legalmail.it](mailto:partecipazioniitaliaspa@legalmail.it)  
SAP SRL  
[saparl@pec.it](mailto:saparl@pec.it)

F.LLI BUCCI SRL  
[trasporto.persone.buccisenigallia@legalmail.it](mailto:trasporto.persone.buccisenigallia@legalmail.it)

CROGNALETTI SRL  
[autolineecrognalettisrl@legalmail.it](mailto:autolineecrognalettisrl@legalmail.it)

SACSA SRL  
[sacsa@legalmail.it](mailto:sacsa@legalmail.it)

VITALI AUTOLINEE SRL  
[vitaliautolinee@pec.it](mailto:vitaliautolinee@pec.it)

PRESSO LA SEDE:

R.O. DI JESI  
UFFICIO TRASPORTI ECCEZIONALI  
COMANDO POLIZIA PROVINCIALE  
PRESIDENTE DELLA PROVINCIA

OGGETTO: ORDINANZA N. 4/2026 - APERTURA AL TRAFFICO VEICOLARE DEL TRATTO STRADALE DI NUOVA COSTRUZIONE, COMPRENDE NUOVO PONTE SUL FIUME ESINO E NUOVA ROTATORIA, IN DEVIAZIONE DELLA SP 14 "SENIGALLIA - ALBACINA" DAL KM 61+170 AL KM 61+350, ED INTERDIZIONE AL TRANSITO VEICOLARE SUL VECCHIO TRACCIATO DELLA STESSA STRADA. COMUNE DI SERRA SAN QUIRICO.

Per opportuna conoscenza e norma si trasmette la copia dell'ordinanza n. 4/2026.

IL DIRIGENTE

VAGNOZZI ROBERTO

Documento informatico firmato digitalmente  
ex DPR n. 445/2000 e D.Lgs. n. 82/2005 e norme collegate.  
Sostituisce il documento cartaceo firmato in autografo.

REDATTORE: BRUGLIA STEFANIA



**PROVINCIA DI ANCONA**  
**SETTORE III**  
**Area Viabilità**

Strada di Passo Varano 19/a – 60131 Ancona  
tel. 071/5894284-260  
PEC provincia.ancona@cert.provincia.ancona.it

**ORDINANZA n. 4/2026**

**Apertura al traffico veicolare del tratto stradale di nuova costruzione, comprendente nuovo ponte sul fiume Esino e nuova rotatoria, in deviazione della SP 14 "Senigallia -Albacina" dal km 61+170 al km 61+350, ed interdizione al transito veicolare sul vecchio tracciato della stessa strada. Comune di Serra San Quirico.**

**IL DIRIGENTE**

**PREMESSO che:**

- la Società Quadrilatero – Marche Umbria S.p.A. risulta Soggetto Attuatore dei due interventi: il Maxi-lotto n. 1: S.S. 77 "Val di Chienti" tratto Foligno – Collesentino (completamento 4 corsie) S.S. 78 "Val di Fiastra" tratto Sforzacosta – Sarnano Intervallive di Macerata e Tolentino – S. Severino SS 3 "Flaminia" tratto Foligno – Ponte-centesimo Allacci SS 77 a SS 16 (Civitanova Marche) e a S.S. 3 (Foligno) e il Maxi-lotto n. 2: S.S. 76 "Val d'Esino" tratti Fossato di Vico - Cancelli e Albacina – Serra S. Quirico (completamento 4 corsie), S.S. 318 di "Valfabbrica" tratto Pianello – Valfabbrica (completamento 4 corsie) e Pedemontana delle Marche tratto Fabriano – Muccia/Sfercia;

- per l'attuazione del proprio oggetto sociale, la soc. Quadrilatero si è avvalsa, per il 2° maxilotto, del Contraente Generale "Dirpa s.c.a.r.l." dal 26/07/2006 al 26/07/2015 e del Contraente Generale Dirpa 2 s.c.a.r.l. dal 27/07/2015;

- tra le opere da realizzare nel suddetto maxilotto rientrava anche la "Deviazione S.P. 14 Senigallia - Albacina, nuovo Viadotto sul fiume Esino (VI22) e rotatoria connessa del tratto ALBACINA – SERRA SAN QUIRICO pk di progetto dal km 0+000 al km 13+447,92";

**CONSIDERATO che:**

- in data 06/10/2025, su richiesta di QMU, la Commissione di Collaudo, acquisito lo stato di consistenza delle opere oggetto di consegna anticipata redatto dalla Direzione dei Lavori in data 01/10/2025, ha redatto il verbale di accertamento ex art. 230 del D. Lgs. n. 207/2010, per la presa in consegna anticipata del suddetto tratto stradale;

- le opere risultano ultimate in riferimento a quanto dichiarato dal Direttore dei Lavori nello stato di consistenza delle opere del 01/10/2025 allegato al successivo verbale di accertamento ex art. 230 del D. Lgs. n. 207/2010 redatto dalla Commissione di Collaudo in data 06/10/2025;

- con verbale in data 14/01/2026 la Quadrilatero Marche Umbria S.p.A. ha preso in consegna anticipata dal Contraente Generale, a decorrere dal 15/01/2026, il nuovo tratto stradale "Deviazione S.P. 14 Senigallia - Albacina, nuovo Viadotto sul fiume Esino (VI22) e rotatoria connessa del tratto ALBACINA – SERRA SAN QUIRICO pk di progetto dal km 0+000 al km 13+447,92";

- con verbale in data 14/01/2025 la Provincia di Ancona ha preso in consegna anticipata dalla Quadrilatero Marche Umbria S.p.A., a decorrere dal 15/01/2026, il nuovo tratto stradale "Deviazione S.P. 14 Senigallia - Albacina, nuovo Viadotto sul fiume Esino (VI22) e rotatoria connessa del tratto ALBACINA – SERRA SAN QUIRICO pk di progetto dal km 0+000 al km 13+447,92";

- il Contraente Generale Dirpa 2 s.c.a.r.l. si è formalmente impegnato – come da verbale suddetto e come da accordi intercorsi tra lo stesso e la Provincia di Ancona- a porre in opera, in via provvisoria, barriere tipo new jersey per la chiusura dell'esistente viabilità della Strada Provinciale 14 nonché a completare i lavori inerenti l'opera in oggetto con la posa della segnaletica orizzontale e verticale ed il perfezionamento delle isole spartitraffico entro il giorno 22/01/2026 alle ore 12:00, previa emissione di apposita ordinanza;

## ORDINA

**L'apertura al traffico stradale per ogni categoria di veicoli del nuovo tratto sul ponte fiume Esino e della rotatoria annessa sulla S.P. n. 14 "Senigallia - Albacina" dal km 61+170 al Km 61+350 e corrispondente chiusura del vecchio tracciato nelle stesse chilometriche a partire dalle ore 12.00 del giorno 22/01/2026.**

L'impresa esecutrice dei lavori Partecipazioni Italia S.p.a. diretta interessata in solido con la Società DIRPA2 quale Stazione Appaltante, sono incaricate della esecuzione della presente ordinanza con l'apposizione, manutenzione e custodia della segnaletica e dispositivi regolamentari sia diurni che notturni.

La presente ordinanza sarà trasmessa ai Comuni interessati per la pubblicazione agli Albi Pretori ed ai giornali perché la riproducano nelle pagine locali.

Contro i trasgressori si provvederà a termine di legge.

In allegato alla presente si pubblica la planimetria delle competenze.

IL DIRIGENTE

(Dott. Ing. Roberto Vagnozzi)




Documento informatico firmato digitalmente

Ex DPR n. 445/2000 e D.Lgs. n. 82/2005 e norme collegate.

Sostituisce il documento cartaceo firmato in autografo

# PLANIMETRIA DELLA SEGNALETICA

(SCALA 1 : 1000)

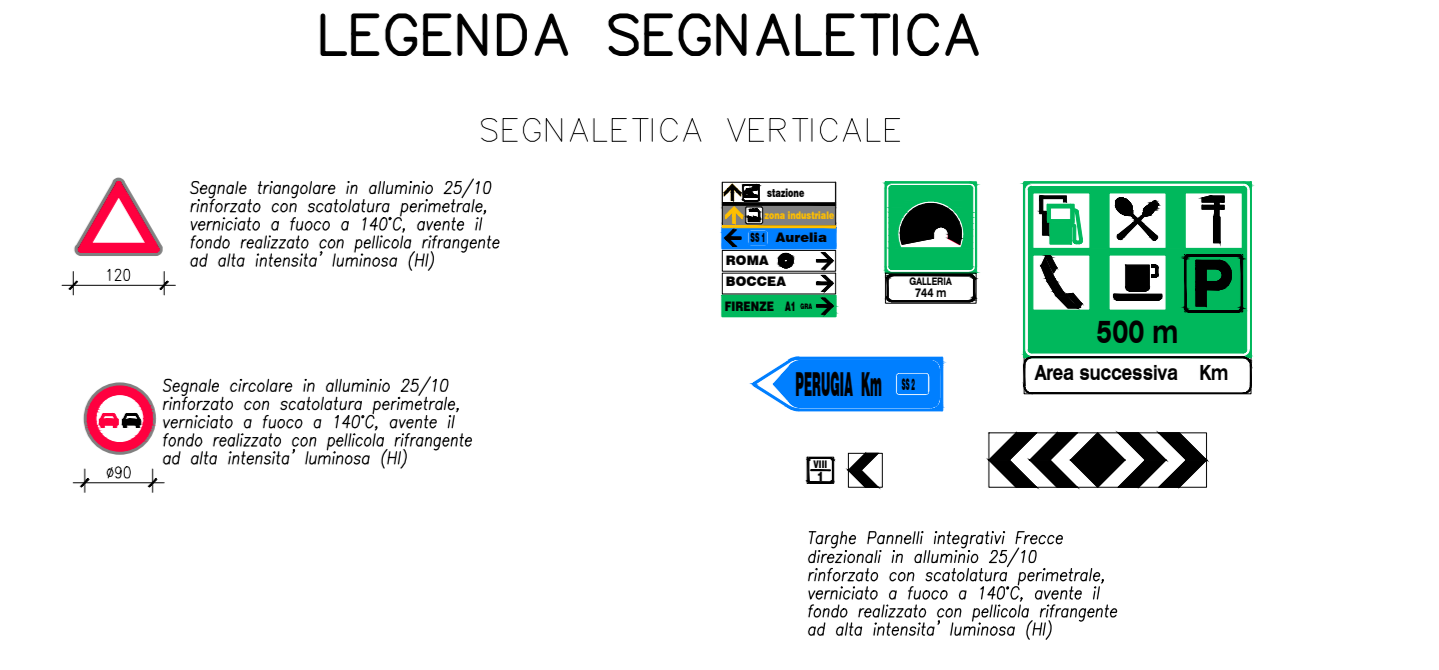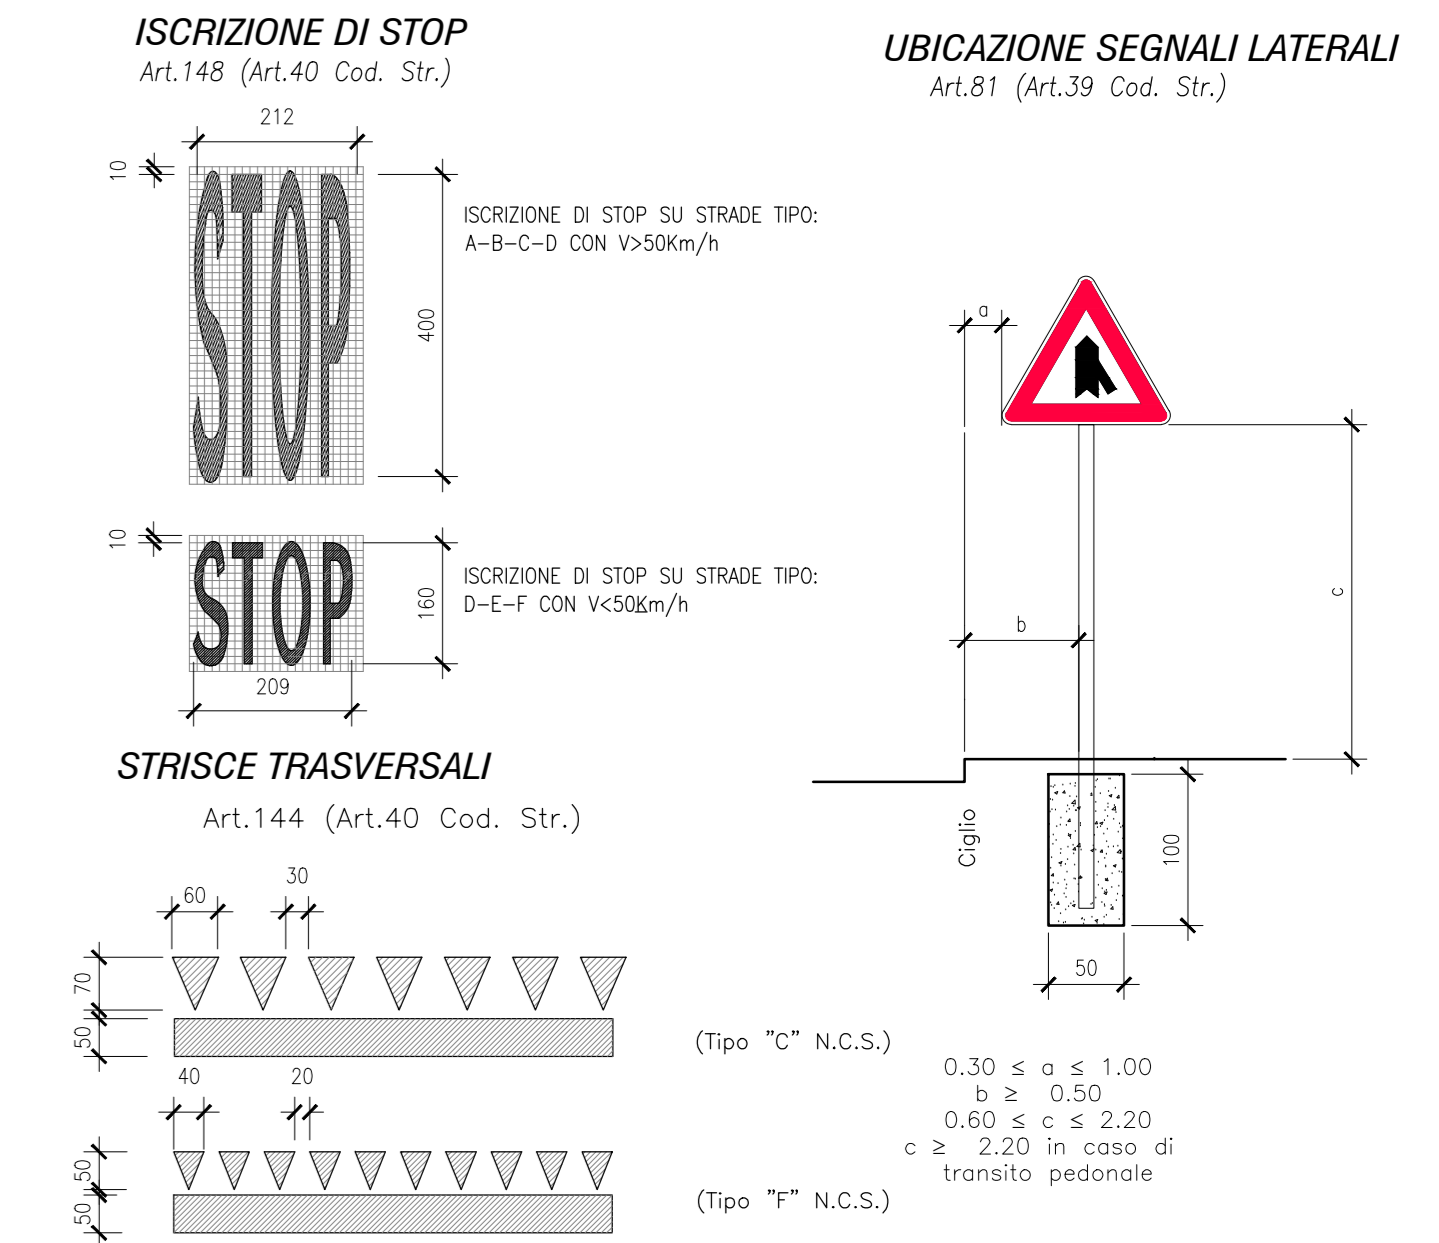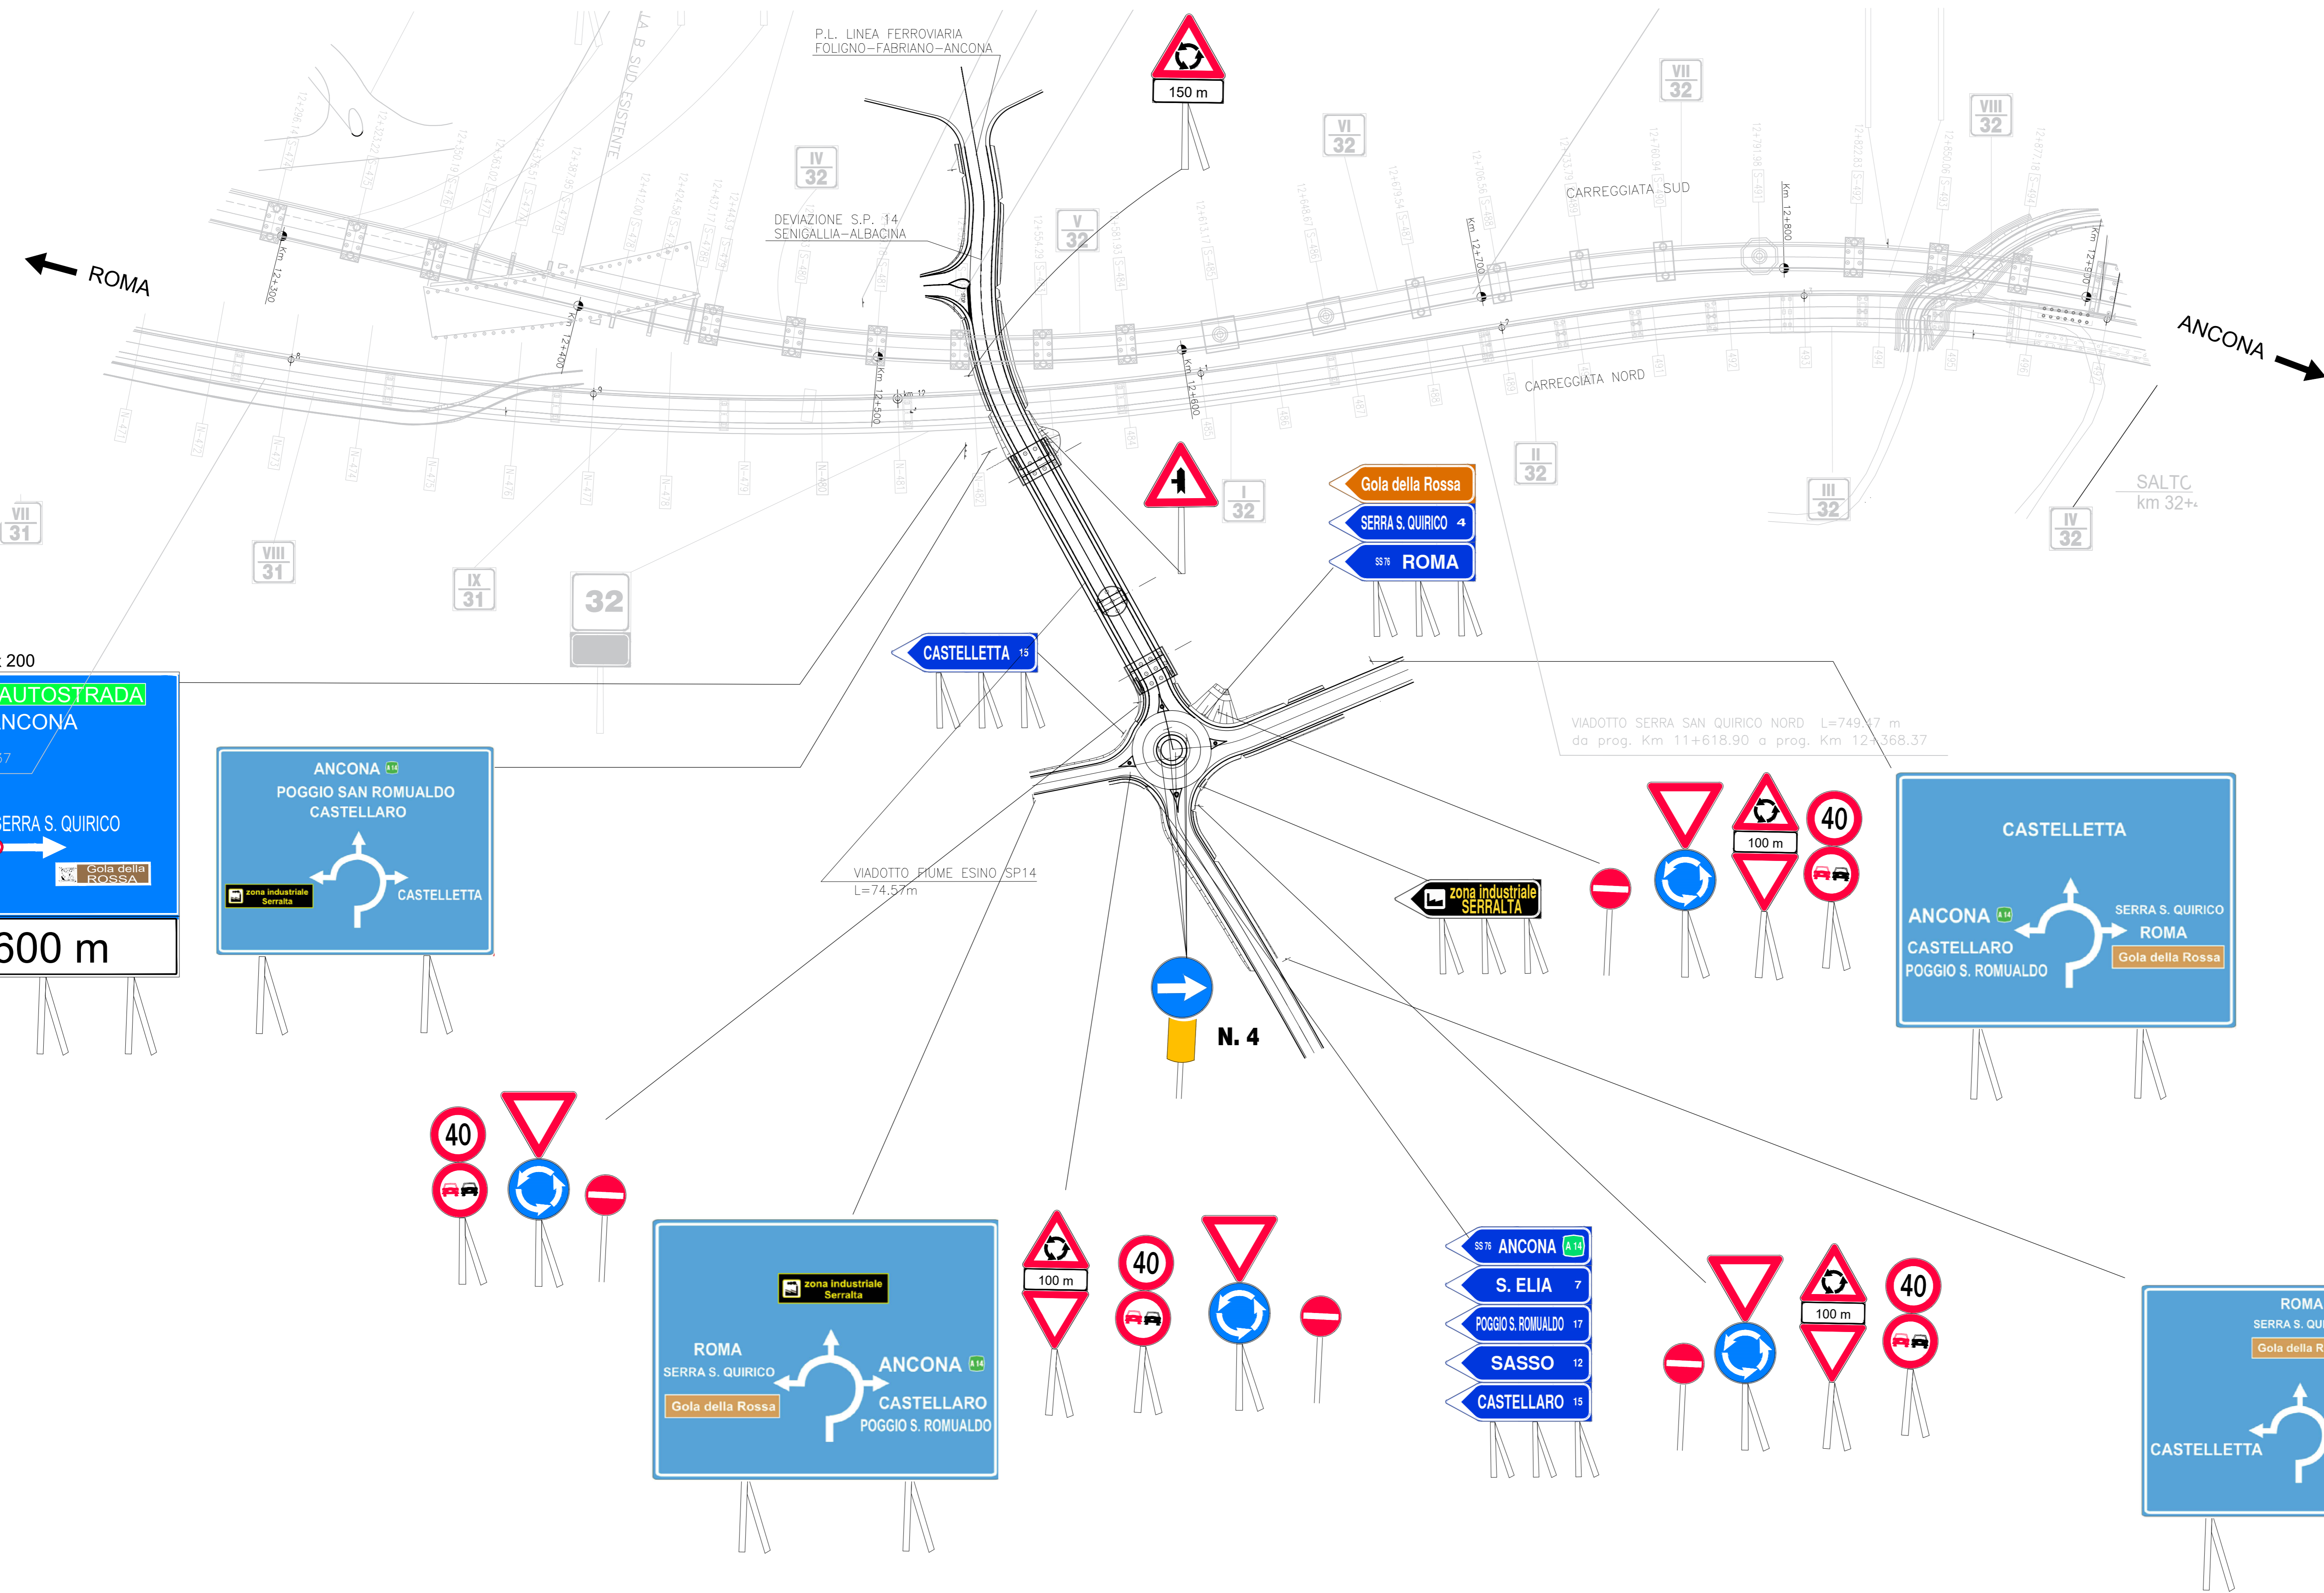

### NOTE

Per le dimensioni, i colori e le caratteristiche dei segnali indicati nella tavola si rimanda al D.P.R. del 16.12.1992 n° 495 e successive modifiche. N.B. in corrispondenza delle intersezioni andr  apposto apposito cartello con il nome della strada come previsto dal D.P.R. del 16.12.1992 n° 495 e successive modifiche.

E' da prevedersi l'installazione di delineatori normati di margine Art. 123 (Art.42 Cod. Str.), di altezza fuori terra pari a 1.00m, spaziosi in rettilineo ad una distanza costante pari a 25.00m.

In presenza di barriere di sicurezza, muri, parapetti, i delineatori saranno sostituiti da elementi rifrangenti fissati ai manufatti ed aventi le stesse dimensioni e caratteristiche. Detti elementi possono essere posti nell'onda del nastro della barriera o sopra di essa, purch  l'altezza da terra di questi sia la stessa di quelli inseriti nei delineatori stradali.

Per quanto riguarda i segnali di direzione, nelle tabelle della segnaletica verticale, sono riportate le dimensioni minime del cartello.

**QUADRILATERO**  
Marche Umbria S.p.A.

**ASSE VIARIO MARCHE-UMBRIA E QUADRILATERO DI PENETRAZIONE INTERNA MAXI LOTTO 2**

LAVORI DI COMPLETAMENTO DELLA DIRETTRICE PERUGIA ANCONA: SS. 76 "VAL PESINNO", TRATTO FOSSATO VICO - CANCELLI E ALBACINA - SERRA SAN QUIRICO "PEDEMONTANA DELLE MARCHE", TRATTO FABRIANO-MUCCIA-SFERCIA.

**PROGETTO ESECUTIVO DI DETTAGLIO**

CONTRAENTE GENERALE: <b>DIRPA 2</b> s.c.a.r.l.	Il Responsabile del Contraente Generale: Ing. Salvatore Lieto				
PROGETTAZIONE: Partecipazioni Italia S.p.A.	ASSISTENZA ALLA PROGETTAZIONE:				
IL PROGETTISTA: Det. Ing. Salvatore Lieto Order degli Ingegneri Prov. di Macerata n.117					
VISTO IL RESPONSABILE DEL PROCEDIMENTO: Ing. Agnino Farotti	IL COORDINATORE DELLA SICUREZZA IN FASE DI ESECUZIONE: Ing. Vincenzo Pardo	IL DIRETTORE DEI LAVORI: Ing. Peppino Marascio			
LOTTO 1.1 B - SS76 Tratto Albacina - Serra San Quirico Segnaletica e barriere di sicurezza		SCALA: 1:1000			
VIADOTTO SUL FIUME ESINO SP 14 Planimetria della segnaletica		DATA:			
Codice Unico di Progetto (CUP) F12C03000050021 (assegnato CPE 20.04.2015)					
CODICE ELABORATO: L0703 I11B E11 C S0300 P L A x x x					
Rev.	Data	Descrizione	Redatto	Controllato	Approvato